



Východoslovenská vodárenská spoločnosť, a.s.

závod Prešov

Kúpeľná 3, 080 01 Prešov

Call centrum: 051/75 72 777

E-mail: zakaznik@vodarne.eu

www.vodarne.eu

BANKOVÉ SPOJENIE:

ČSOB, a.s. IBAN: SK95 7500 0000 0000 2552 6893 SWIFT: CEKOSKBX

VÚB, a.s. IBAN: SK92 0200 0000 0029 7651 8951 SWIFT: SUBASKBX

UNICREDIT BANK SLOVAKIA a.s. IBAN: SK36 1111 0000 0066 2641 7016 SWIFT: UNCRSKBX



Zapísaná v Obchodnom registri Okresného súdu Košice I., oddiel: Sa, vložka č.: 1243/V

IČO: 36 570 460 ■ DIČ: 202 006 3518 ■ IČ DPH: SK202 006 3518

## FINTICE – oznam o kolaudácii splaškovej kanalizácie

Dňa 11.09.2025 zaháji Východoslovenská vodárenská spoločnosť, a.s., Košice závod Prešov (VVS a.s., závod Prešov) prevádzku **tlakovej aj gravitačnej splaškovej kanalizácie** stavieb Prešov, ul. Fintická a Fintice – vodovod a kanalizácia podľa situácie na druhej strane.

Ďalší postup pre prihlásenie sa (alebo pripojenie) na verejnú kanalizáciu zo strany vlastníka nehnuteľnosti, na ktorej vznikajú odpadové vody, je nasledovný :

1. po tomto oznámení sa každý vlastník nehnuteľnosti, na ktorej vznikajú odpadové vody (a nemá povolenú domovú ČOV), dostaví na Zákaznícke centrum VVS, a.s., závodu Prešov so sídlom na Kúpeľnej 3 v Prešove, kde si:
  - a) - uzatvorí žiadosť o realizáciu pripojenia na verejnú kanalizáciu u nehnuteľností, ktoré nemajú vybudovanú odbočku z verejnej kanalizácie ,  
- alebo žiadosť o zaevidovanie a kontrolu splnenia technických podmienok pripojenia na kanalizáciu u nehnuteľností s prípojkou vybudovanou v rámci výstavby kanalizácie
  - b) uzatvorí zmluvu na vypúšťanie odpadových vôd v zmysle zákona 442/2002 Zb. o verejných vodovodoch a verejných kanalizáciách
2. k uzatvoreniu zmluvy a žiadosti podľa predchádzajúceho bodu sú potrebné tieto doklady:
  - občiansky preukaz
  - kópia LV pripájanej nehnuteľnosti (nie starší ako 3 mesiace, postačuje z internetu),
  - kópiu katastrálnej mapy (postačuje z internetu)
  - nehnuteľnosť s existujúcim odbočením z verejnej kanalizácie - zjednodušený situačný náčrt, ktorý obsahuje: kanalizačnú prípojku v mierke 1: 100, alebo 1:200 so zakreslením pripojovaného objektu, s vyznačením existujúcej a projektovanej časti prípojky, ďalej so zakreslením umiestnenia čerpacej stanice, trasy kanalizačnej prípojky, s vyznačenou dimenziou a dĺžkou kanalizačnej prípojky
  - nehnuteľnosť bez odbočenia z verejnej kanalizácie – projekt tlakovej/gravitačnej kanalizačnej prípojky, ktorý obsahujte: situáciu v mierke 1:100 alebo 1:200 s vyznačením všetkých podzemných vedení s vyjadrením dotknutých organizácií ( ak výkopové práce bude realizovať VVS, a.s.), zakreslením trasy, materiálu, dimenzie prípojky a miesta vybudovania revíznej šachty / čerpacej stanice.  
technickú správu  
pozdĺžny profil kanalizačnej prípojky

Pracovná doba Zákazníckeho centra VVS, a.s., Košice v budove GATON na Kúpeľnej 3, Prešov:

8<sup>00</sup> - 12<sup>00</sup> 12<sup>30</sup> - 16<sup>00</sup> hod – pondelok, utorok, štvrtok

8<sup>00</sup> - 12<sup>00</sup> 12<sup>30</sup> - 17<sup>00</sup> hod – streda

7<sup>00</sup> - 12<sup>00</sup> – piatok

Telefonické otázky smerujte v prípade potreby na call centrum č.tel.051 / 75 72 777.

Informácie o Technických podmienkach pripojenia nájdete aj na internete na stránkach našej spoločnosti: [www.vodarne.eu](http://www.vodarne.eu).

Upozornenia technického charakteru:

*Kanalizácia je vrátane prečerpávacích staníc vyprojektovaná a vybudovaná ako delená len pre splaškové odpadové vody, preto do nej **nie je dovolené zaústiť dažd'ové vody zo striech a spevnených plôch!***


*Splaškové odpadové vody je nutné zaústiť do kanalizácie priamo - **nie cez žumpu.***

*Objednávku na vývoz žumpy v akciovej cene je možné podať **najneskôr** v deň podania žiadosti o legalizáciu resp. realizáciu kanalizačnej prípojky.*

V Prešove dňa 02.09.2025

VVS, a.s., Košice závod Prešov

*Prinášame Vám to najcennejšie...*

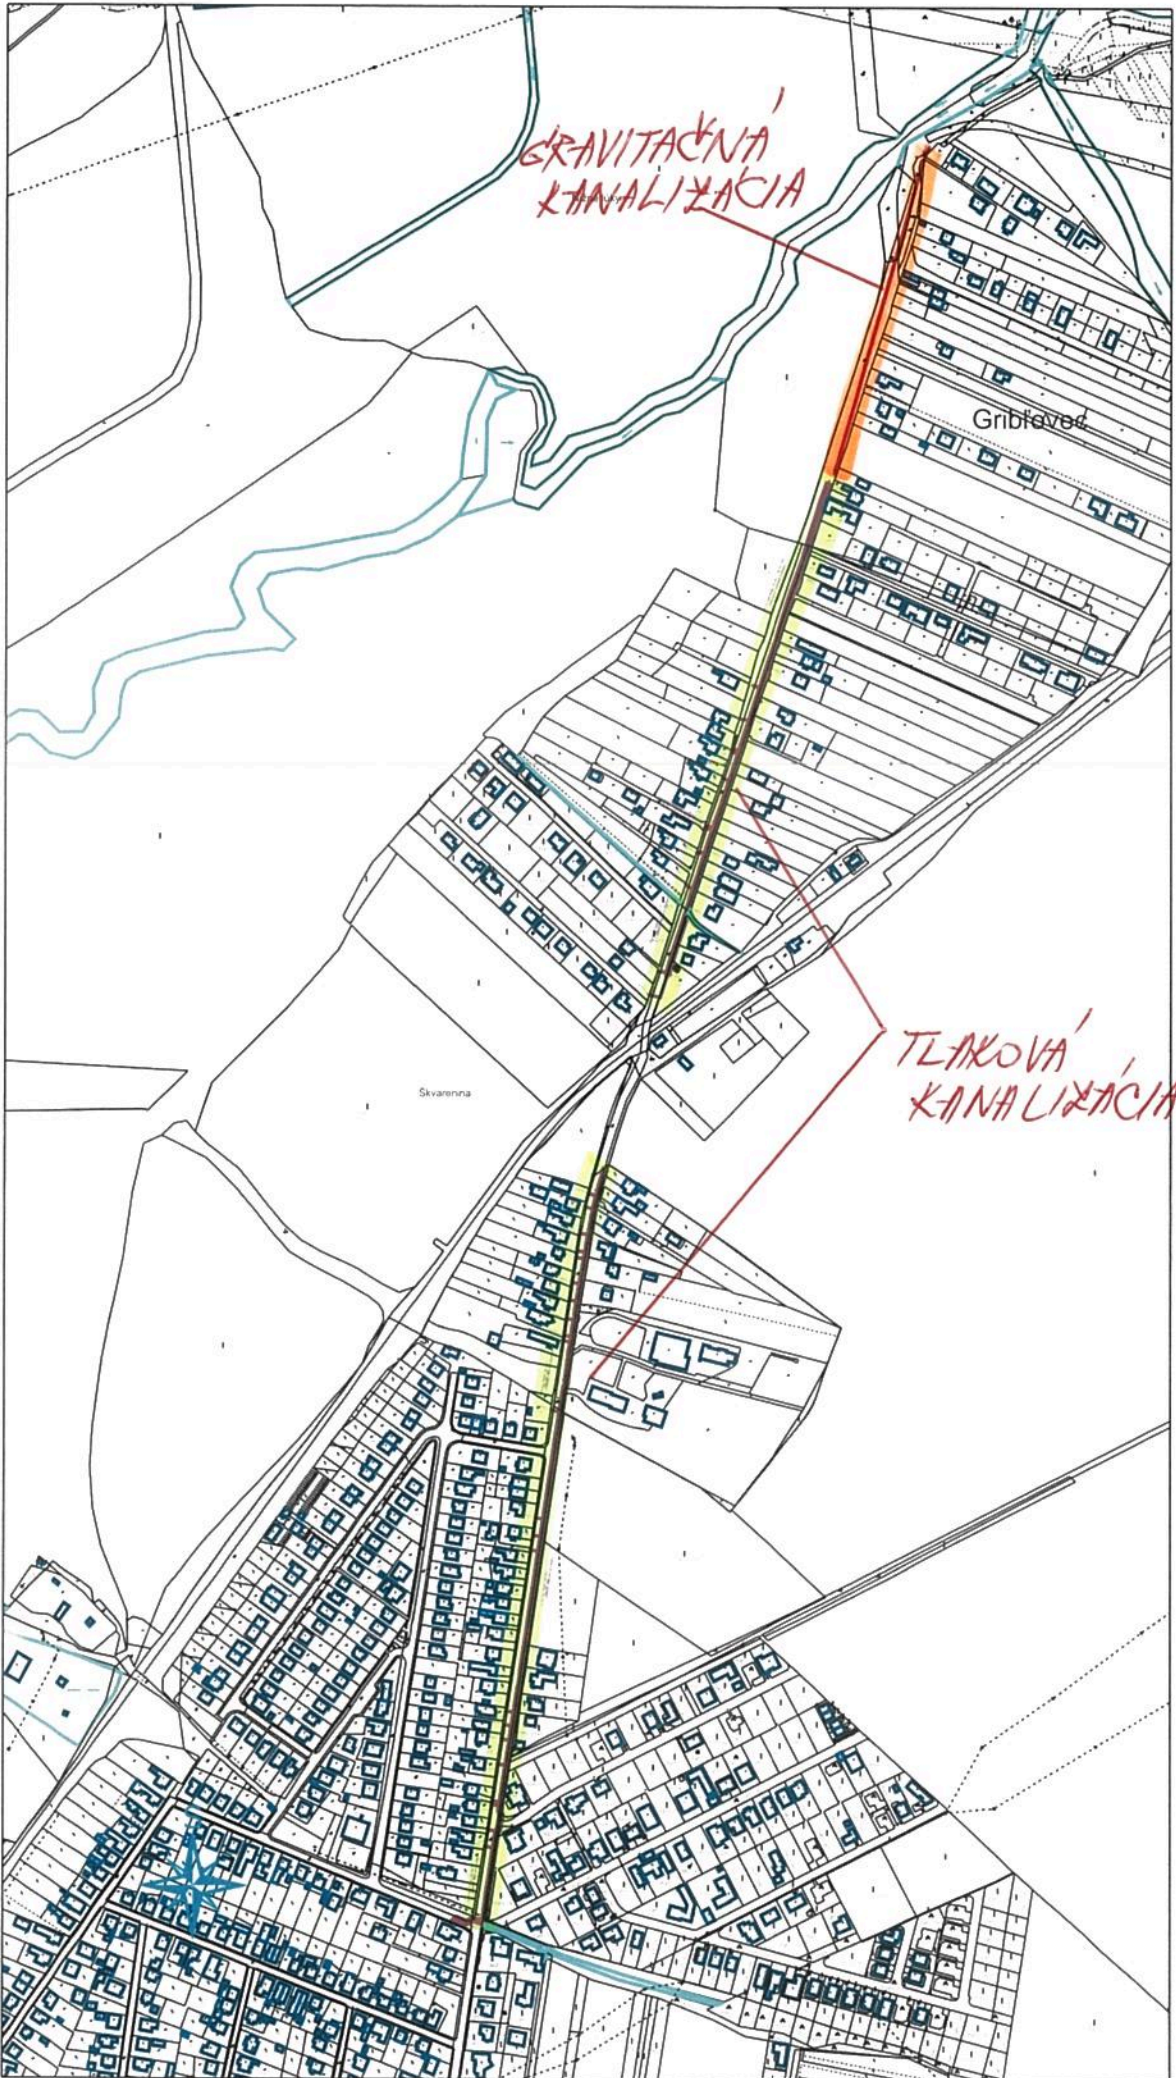

GRAVITACIÁNA  
KANALIZÁCIA

Gribovce

Sivarenna

TLAKOVÁ  
KANALIZÁCIA

1 : 7 000