


# FINTICE

## ÚZEMNÝ PLÁN OBCE M=1:25 000

### LEGENDA


STAV	NÁVRH	VÝHLAD	
			HRANICA KATASTRÁLNEHO ÚZEMIA
			PLOCHY BÝVANIA
			PLOCHY OBČIANSKEJ VYBAVENOSTI
			PLOCHY REKREÁCIE A CR
			PLOCHY ŠPORTU
			PLOCHY VÝROBY A SKLADOV
			PLOCHY VEREJNEJ ZELENE
			PLOCHY CINTORÍNA
			PRÍRODNÁ REZERVÁCIA
			BIOCENTRUM
			BIOKORIDOR
			HLAVNÉ KOMUNIKÁCIE
			CYKLOMAGISTRÁLA
			ŽELEZIČNÁ TRÁŤ

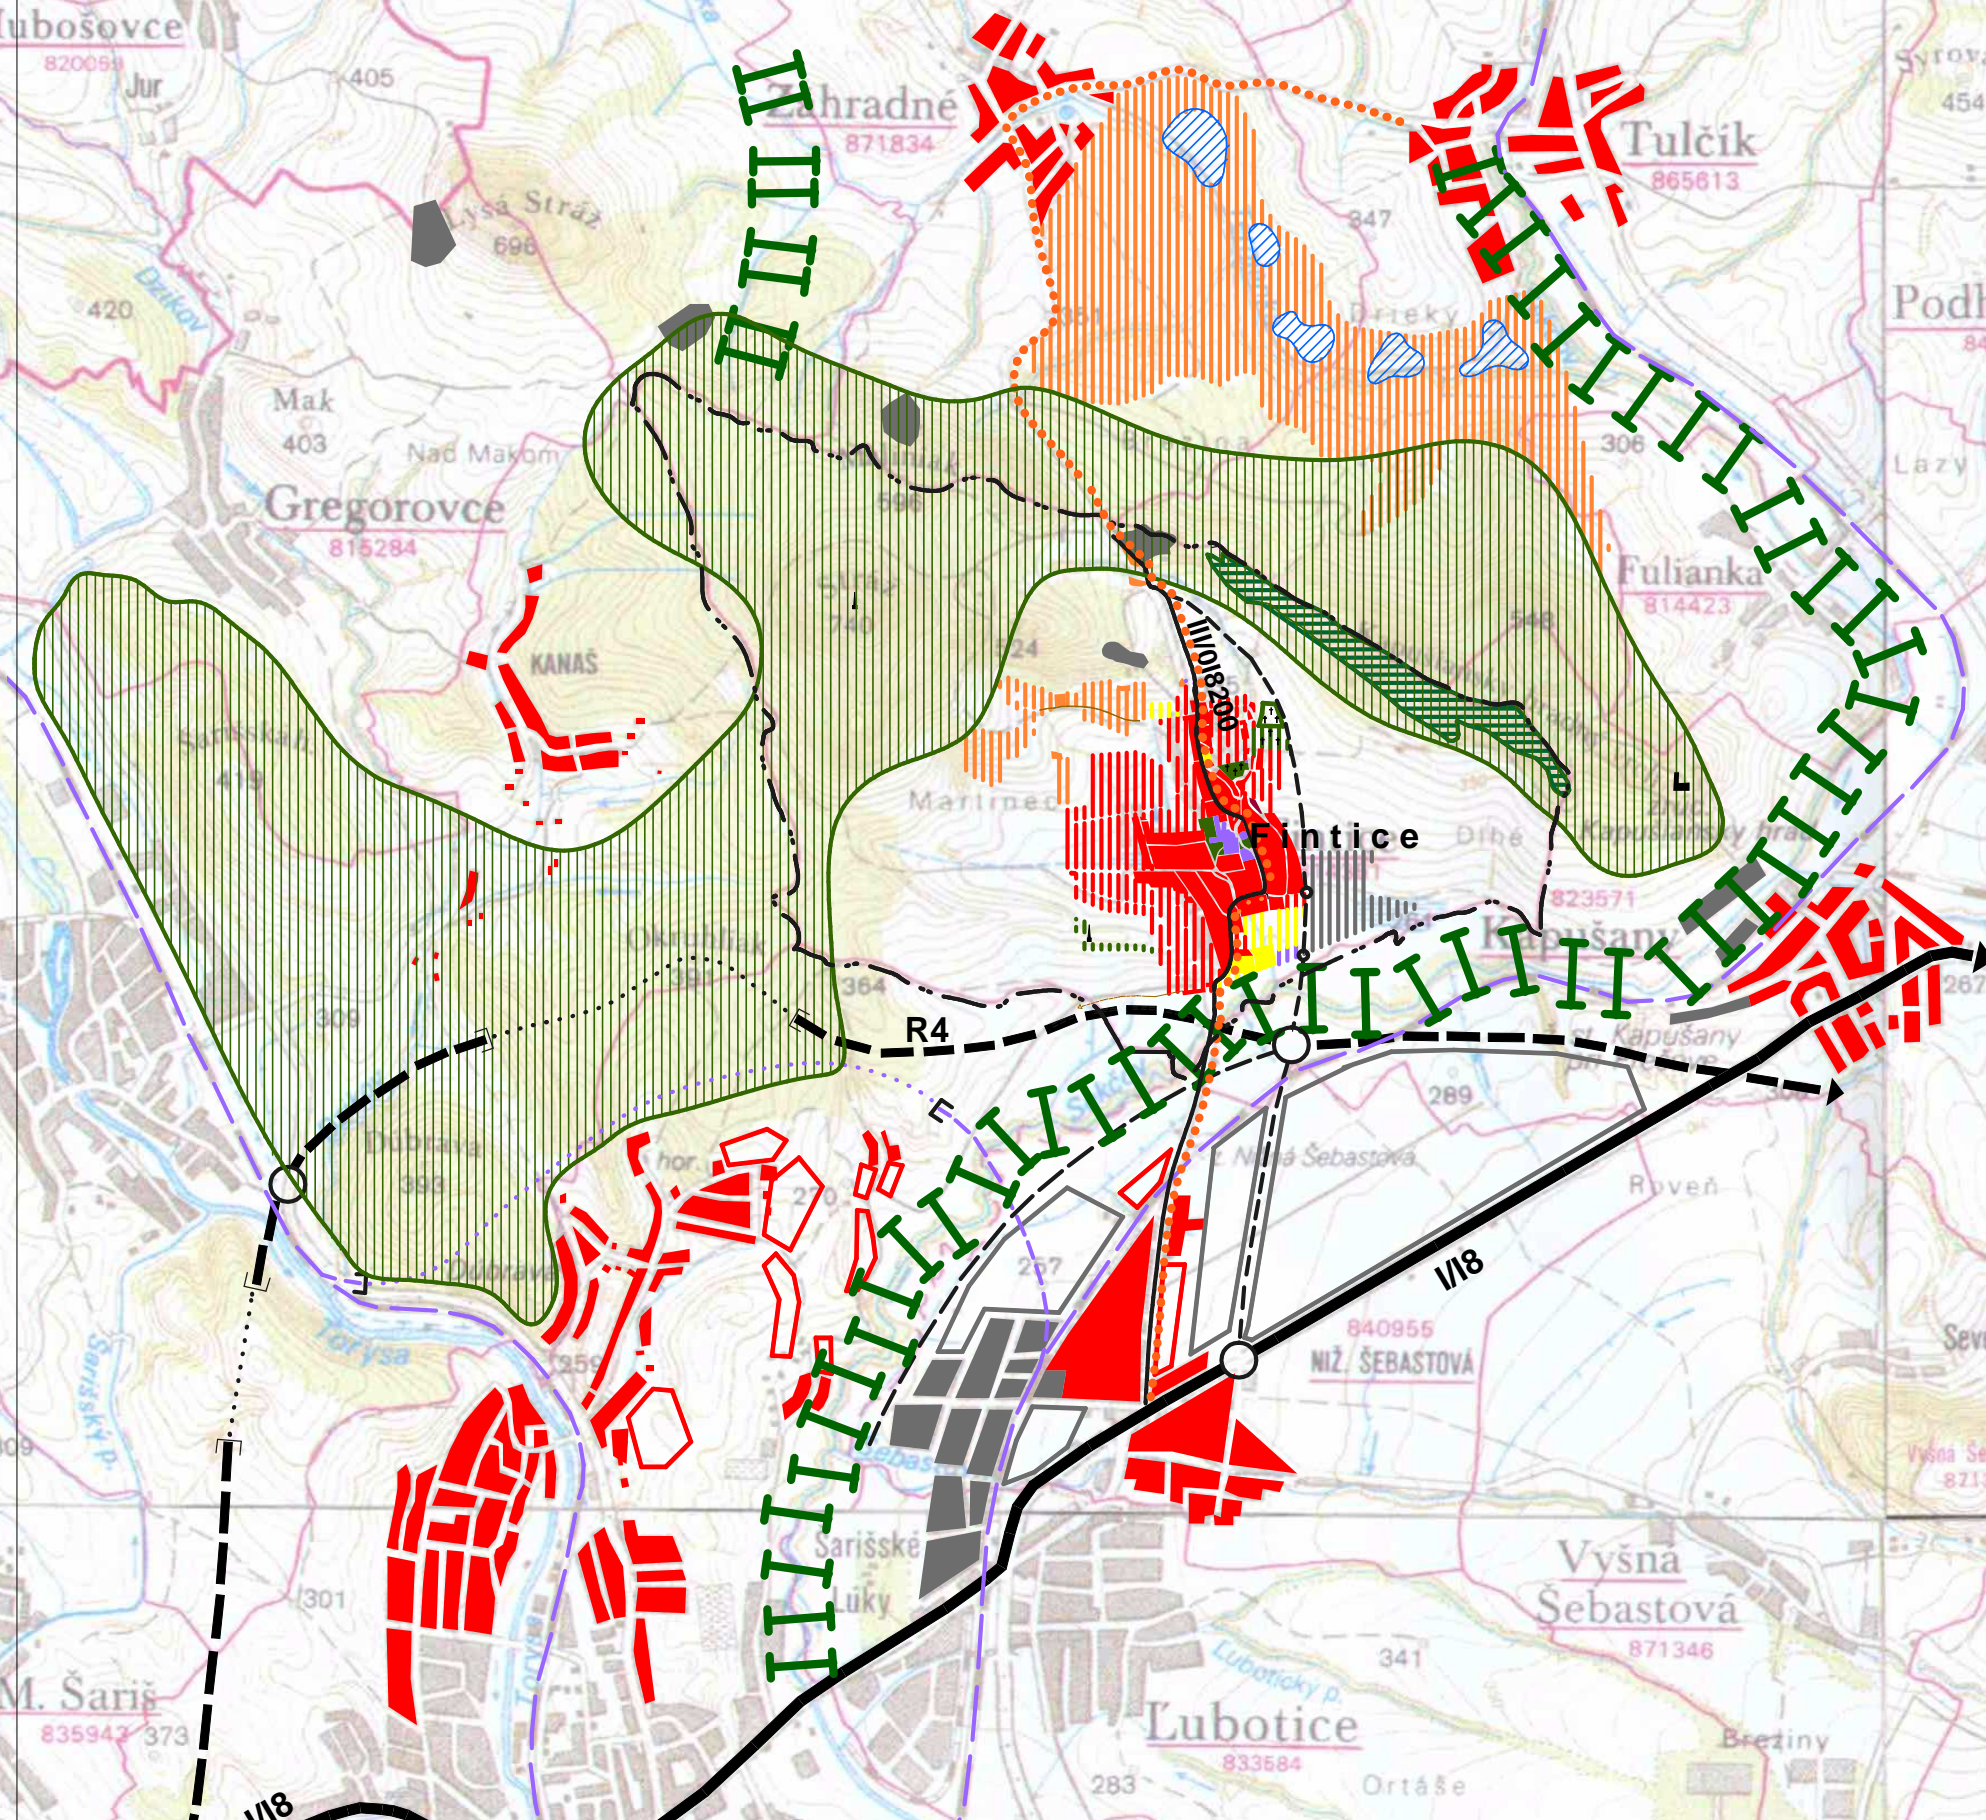

### ZMENY A DOPLNKY ÚPN OBCE FINTICE 2009

Schvaľovacia doložka:  
 Schvaľujúci orgán:  
 Obecné zastupiteľstvo  
 vo Finticiach  
 Číslo uznesenia a dátum schválenia:  
 Meno, priezvisko a podpis oprávnenej  
 osoby:  
 Terézia Gmitrová, starostka obce

Podpis, pečiatka

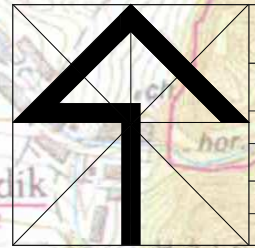

<b>ATELIÉR URBEKO, s.r.o. PREŠOV</b>		
NÁZOV ZÁKAZKY	ZMENY A DOPLNKY 2009 ÚPN - O - FINTICE	OBSTARÁVATEL OcÚ Fintice
STUPEŇ, KATEGÓRIA	Čistopis	DÁTUM 10 / 2010
OBSAH VÝKRESU	<b>SÍRŠIE VZŤAHY</b>	MIERKA 1 : 25 000
HLAVNÝ RIEŠITEĽ Ing.arch.V.Ligas	ZHOTOVITEĽ	KRESLIL Kačmariková Janka
		ČÍSLO VÝKRESU <b>1</b>