


FINTICE

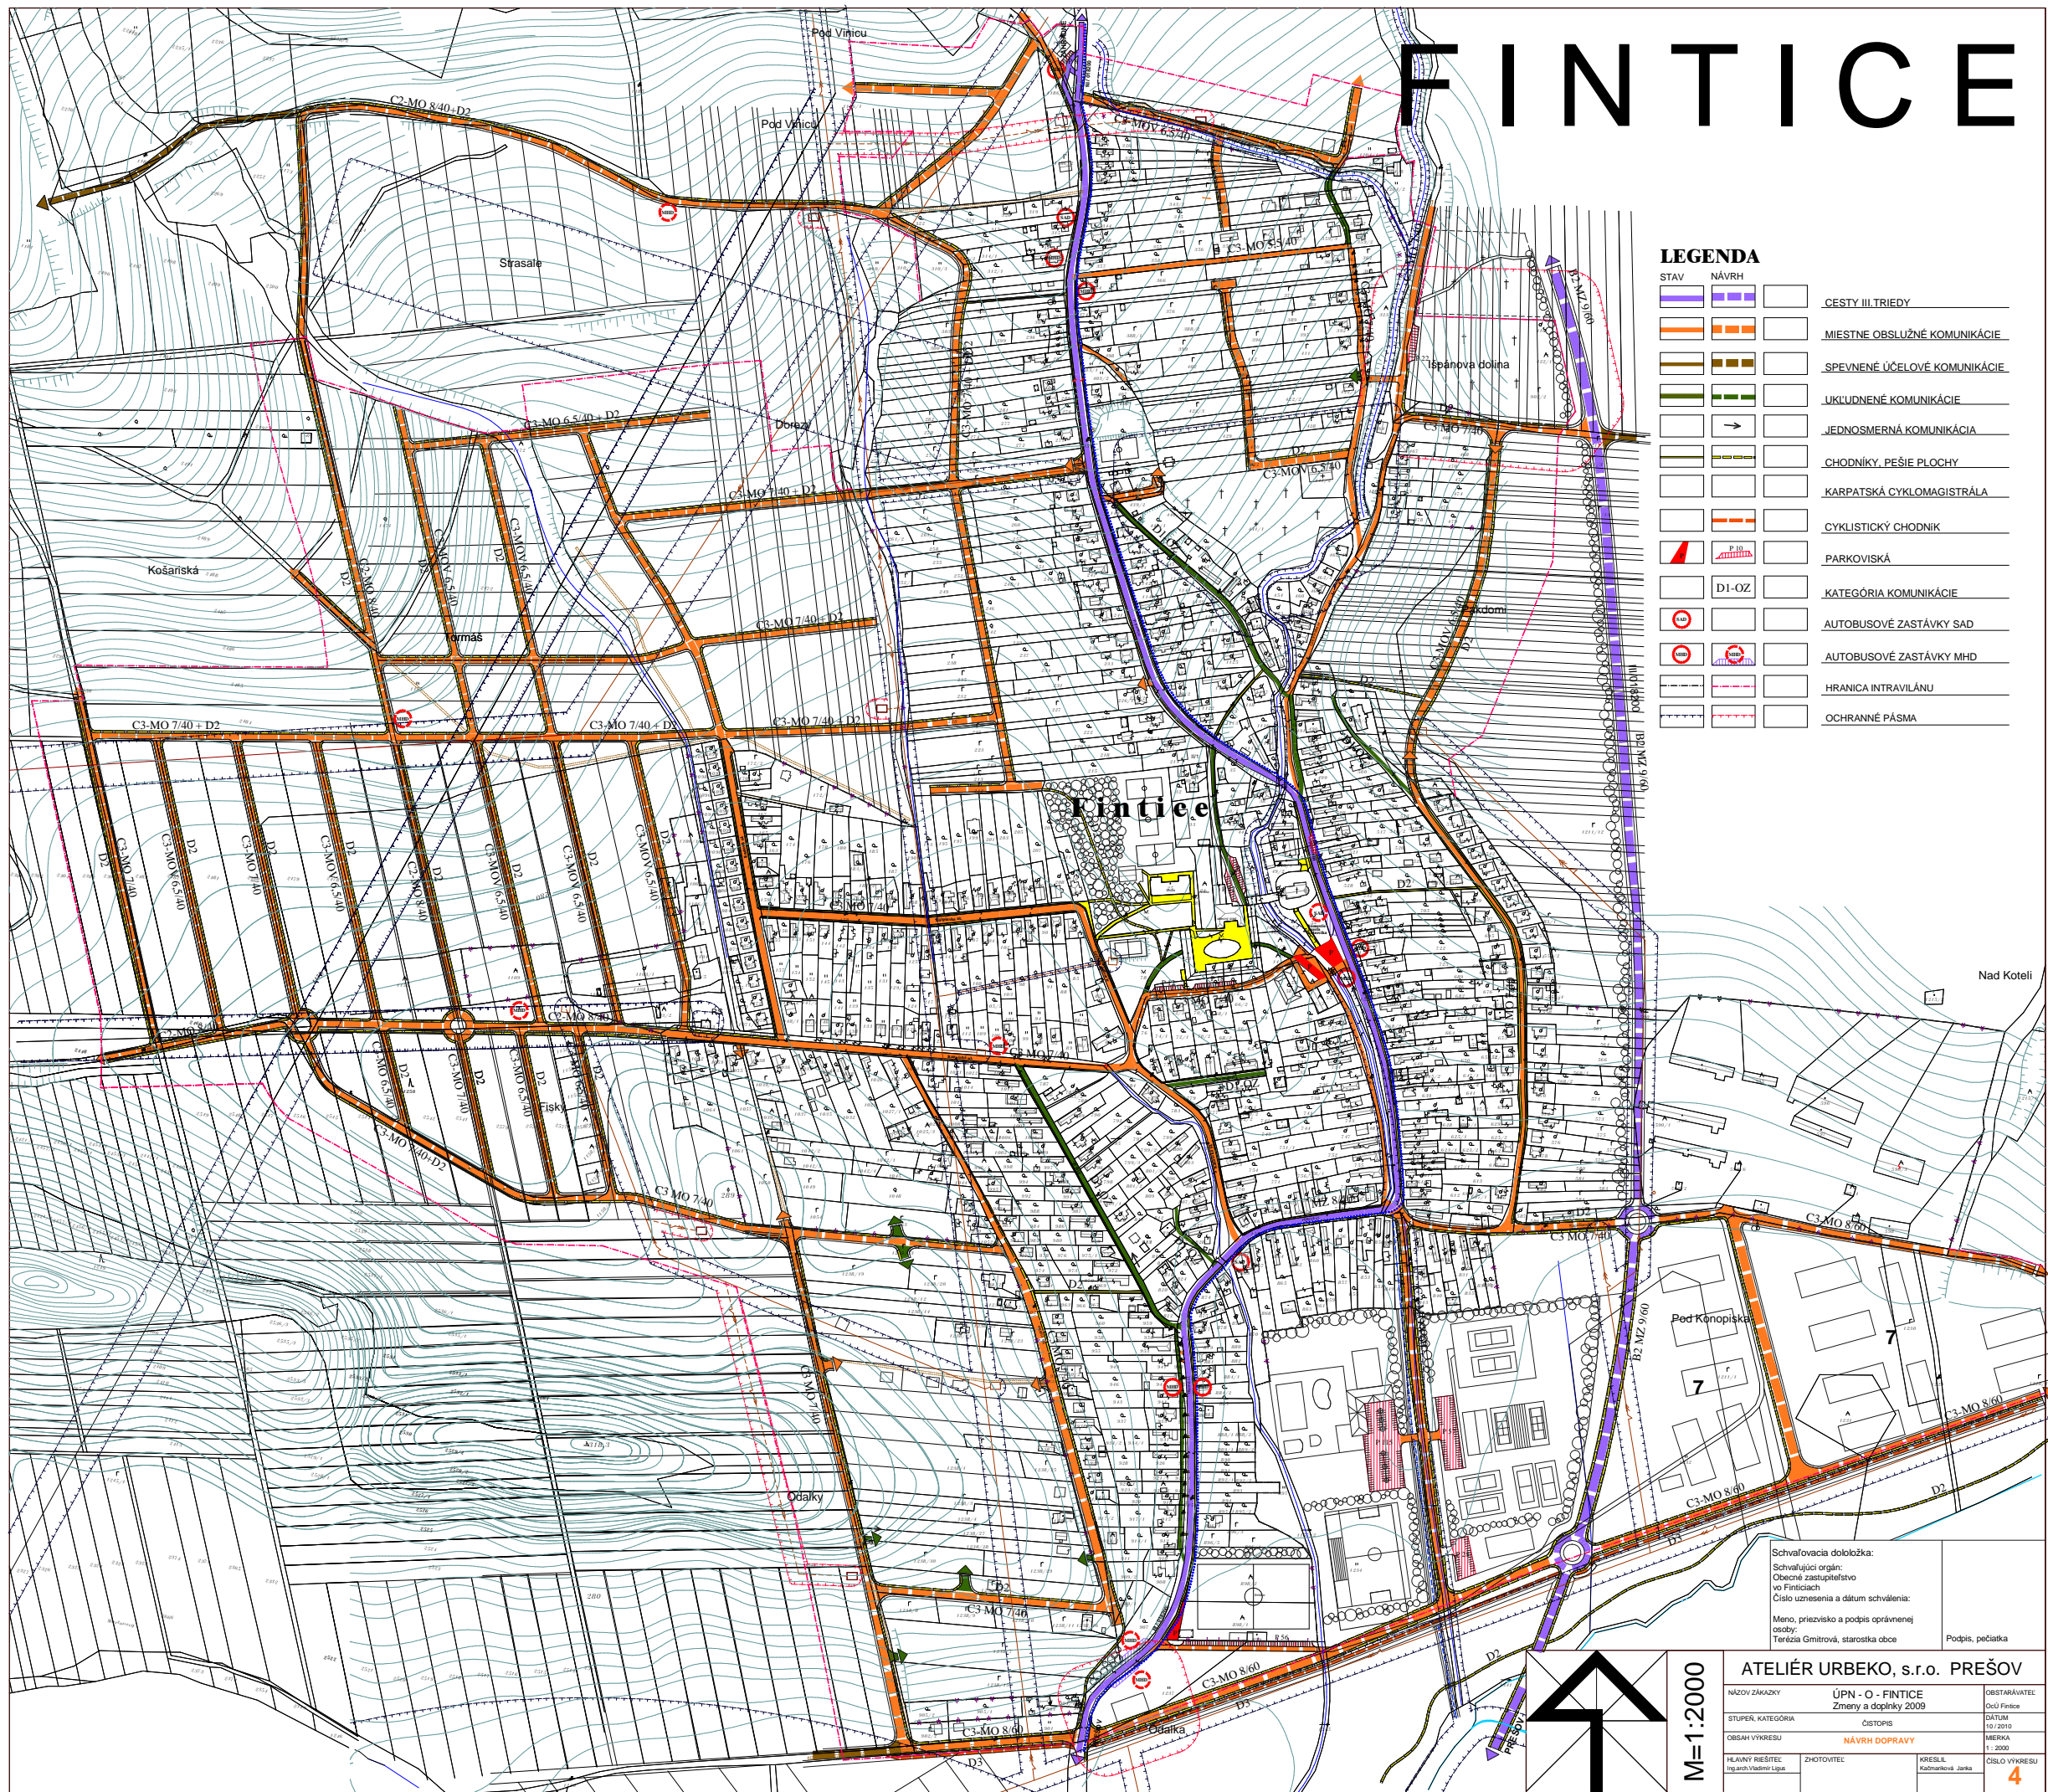

LEGENDA

STAV	NÁVRH	
		CESTY III. TRIEDY
		MIESTNE OBSLUŽNÉ KOMUNIKÁCIE
		SPEVNENÉ ÚČELOVÉ KOMUNIKÁCIE
		UKLUDNENÉ KOMUNIKÁCIE
		JEDNOSMERNÁ KOMUNIKÁCIA
		CHODNÍKY, PEŠIE PLOCHY
		KARPATSKÁ CYKLOMAGISTRÁLA
		CYKLISTICKÝ CHODNÍK
		PARKOVISKÁ
		KATEGÓRIA KOMUNIKÁCIE
		AUTOBUSOVÉ ZASTÁVKY SAD
		AUTOBUSOVÉ ZASTÁVKY MHD
		HRANICA INTRAVILÁNU
		OCHRANNÉ PÁSMA

Schvaľovacia doložka:
 Schvaľujúci orgán:
 Obecné zastupiteľstvo
 vo Finticiach
 Číslo uznesenia a dátum schválenia:
 Meno, priezvisko a podpis oprávnenej
 osoby:
 Terézia Gmitrová, starostka obce

Podpis, pečiatka

M=1:2000

NÁZOV ZAKAZKY		OBSTARÁVATEL
ÚPN - O - FINTICE		ObČÚ Fintice
Zmeny a doplnky 2009		
STUPEŇ, KATEGÓRIA	ČÍSLO PRÍKAZU	DÁTUM
		10. 2010
OBSAH VÝKRESU	NÁVRH DOPRAVY	MERKA
		1 : 2000
HLAVNÝ RIŠITEĽ	ZHOTOVITEĽ	KRESIL
Ing.arch. Vladimír Lipka		Kačmarčíková Jarka
		ČÍSLO VÝKRESU
		4

