



Oznámenie verejnou vyhláškou

Spoločnosť Východoslovenská distribučná a.s. Mlynská 31, Košice pripravuje realizáciu nižšie uvedenej stavby, ktorej obsahom je úprava vedenia elektrickej distribučnej siete bez zmeny trasy vedenia a bez výmeny podperných bodov, podľa priloženej grafickej situácie. Práce sa budú realizovať v katastrálnom území: **PREŠOV, VEĽKÝ ŠARIŠ, FINTICE, TULČÍK, VEĽKÝ SLIVNÍK, MALÝ SLIVNÍK, ŽATKOVCE, GERALTOV, OSIKOV, BARTOŠOVCE, HERTNÍK, ŠIBA, KĽUŠOV, RICHVALD, BARDEJOV**

názov stavby:

“ Preizolovanie V 110 kV č. 6754, 6755, 6756 Prešov - Bardejov“


Predpokladaný termín realizácie stavby je rok 2022 .

Východoslovenská distribučná a.s. týmto oznamuje vlastníkom a užívateľom uvedených nehnuteľností vstup na nehnuteľnosti, ktoré majú byť predmetnou stavbou dotknuté. Ak vznikne vlastníkovi nehnuteľnosti v dôsledku realizácie stavby majetková ujma, má nárok na náhradu škody.

Toto oznámenie bude vyvesené na úradnej tabuli mesta 30 dní od dátumu jeho vyvesenia.

V prípade potreby ďalších informácií k stavbe môžete kontaktovať Odbor Projekty, tel. č. +421(0)55 610 2370.

V Košiciach, dňa 29.09.2022

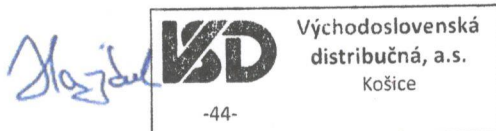

Ing. Martin Hajduk
vedúci odboru Projekty

- 3 -10- 2022

vyvesené dňa/pečiatka mesta

Právne informácie: Toto oznámenie je splnením oznamovacej povinnosti prevádzkovateľa distribučnej sústavy podľa ust. § 11 ods. 2 zák. č. 251/2012 Z.z. o energetike a o zmene niektorých zákonov. Realizácia stavby podľa tohto oznámenia je výkonom oprávnení prevádzkovateľa distribučnej sústavy podľa ust. § 11 ods. 1 zák. č. 251/2012 Z.z. o energetike a o zmene niektorých zákonov. V prípade neumožnenia vstupu na nehnuteľnosť podľa tohto oznámenia, berie vlastník (užívateľ) nehnuteľnosti na vedomie právne dôsledky z toho plynúce.




Kontakty


Adresa pre písomný kontakt: Východoslovenská distribučná, a.s., odbor Projekty, Mlynská 31, 042 91 Košice, Slovenská republika

Prešov, Bardejov

- úprava jestvujúceho vedenia

Legenda:

-  Úprava jestvujúceho vedenia
-  Prístupová cesta
-  Prístupová cesta ťažký terén

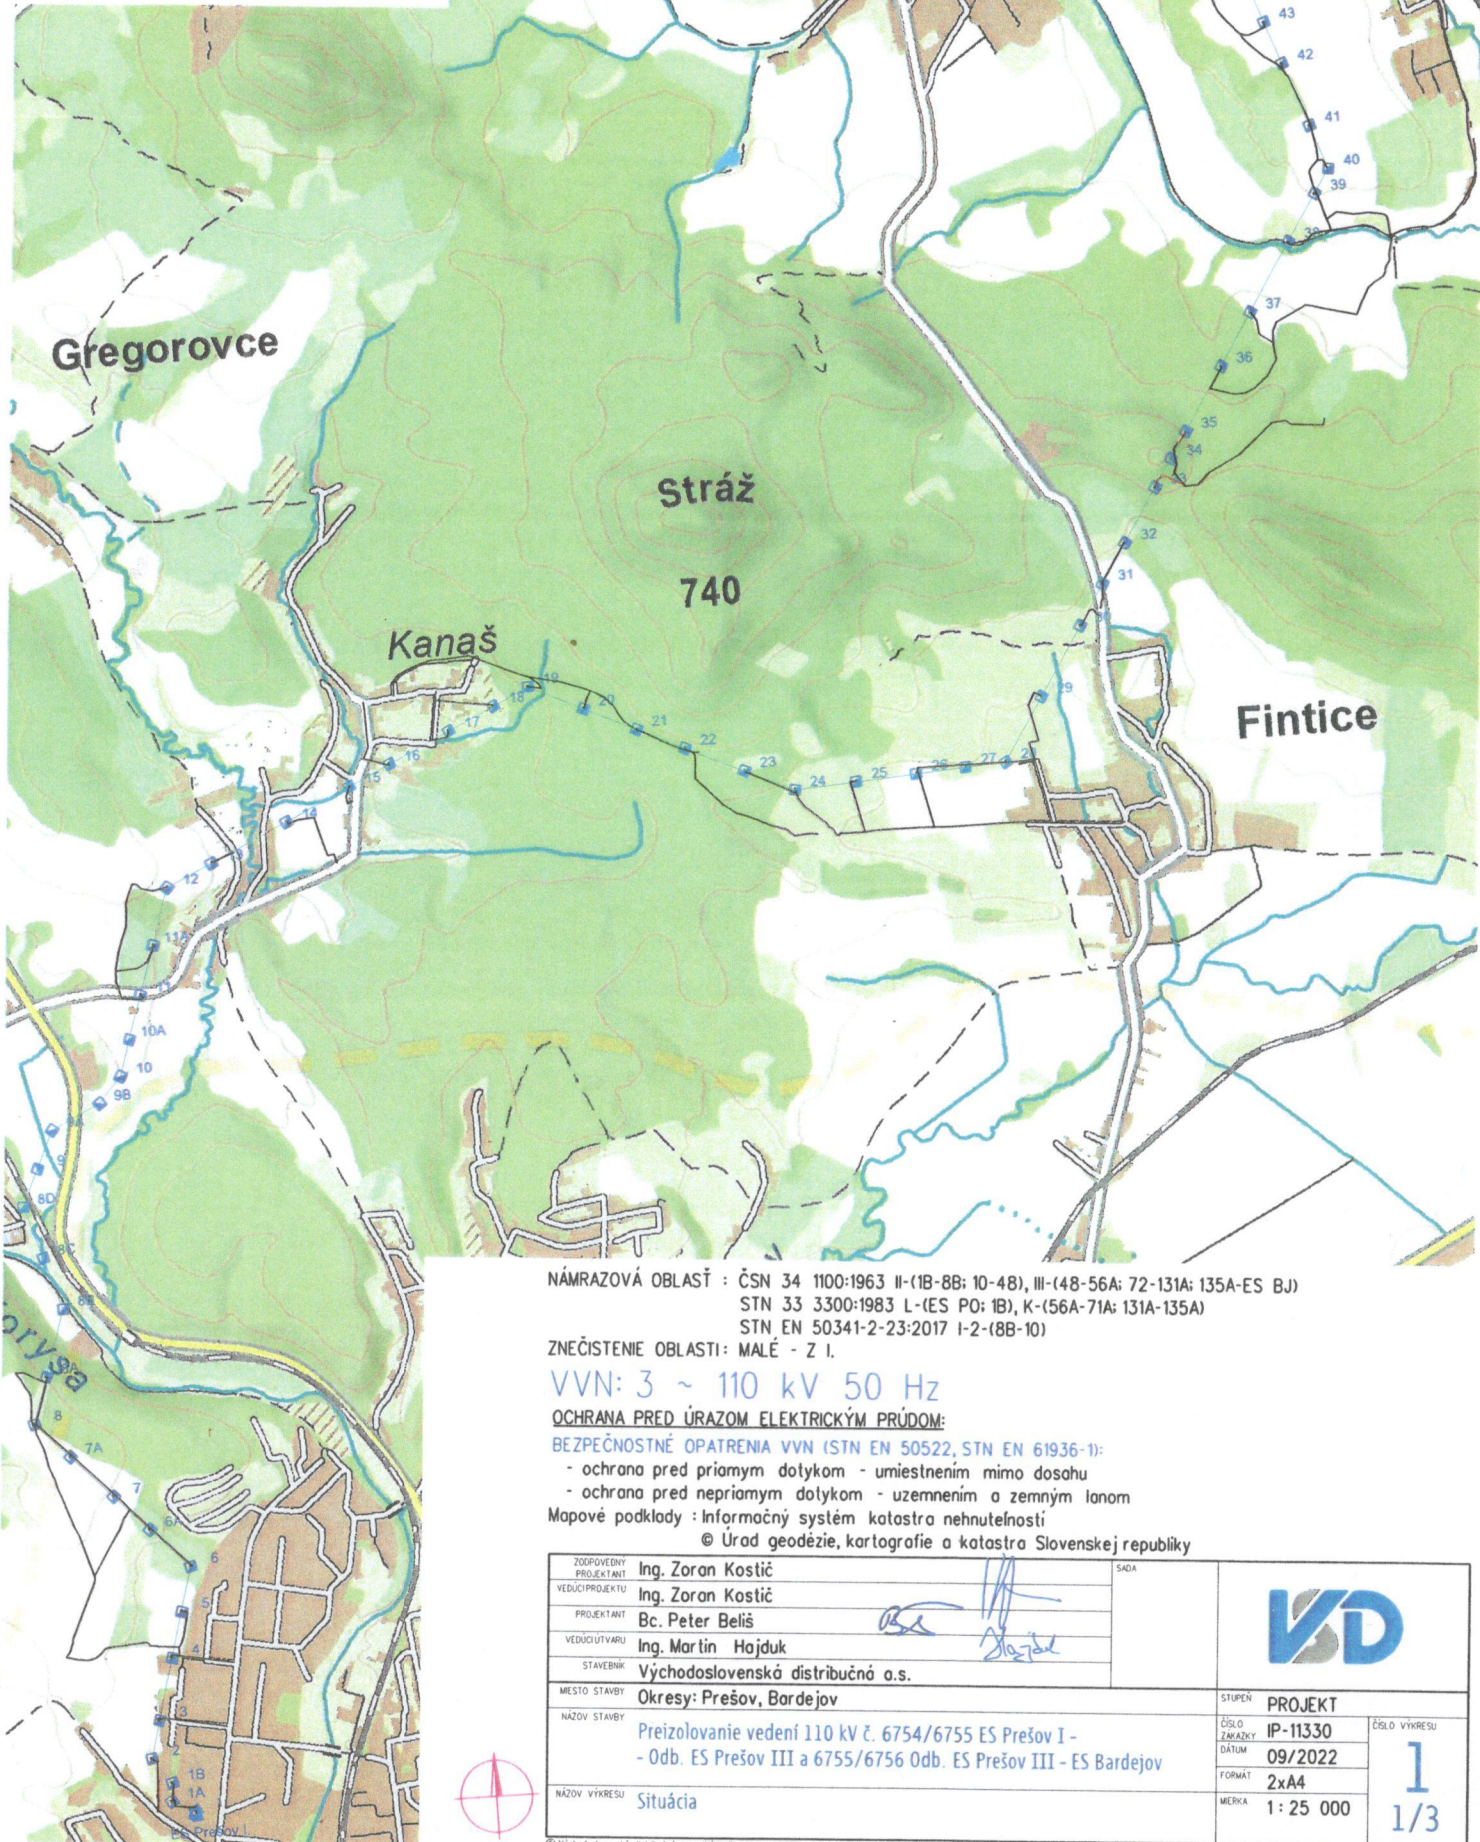

NÁMRAZOVÁ OBLASŤ : ČSN 34 1100:1963 II-(1B-8B; 10-4B), III-(4B-56A; 72-131A; 135A-ES BJ)
 STN 33 3300:1983 L-(ES PO: 1B), K-(56A-71A; 131A-135A)
 STN EN 50341-2-23:2017 I-2-(8B-10)

ZNEČISTENIE OBLASTI: MALÉ - Z I.

VVN: 3 ~ 110 kV 50 Hz


OCHRANA PRED ÚRAZOM ELEKTRICKÝM PRÚDOM:

BEZPEČNOSTNÉ OPATRENIA VVN (STN EN 50522, STN EN 61936-1):

- ochrana pred priamym dotykom - umiestnením mimo dosahu
- ochrana pred nepriamym dotykom - uzemnením a zemným lanom

Mapové podklady : Informačný systém katastra nehnuteľností

© Úrad geodézie, kartografie a katastra Slovenskej republiky

ZODPOVEDNÝ PROJEKTANT	Ing. Zoran Kostič	SADA	
VEDÚCI PROJEKTANT	Ing. Zoran Kostič		
PROJEKTANT	Bc. Peter Beliš		
VEDÚCI UTVARU	Ing. Martin Hajduk		
STAVEBNÍK	Východoslovenská distribučná a.s.		
MESTO STAVBY	Okresy: Prešov, Bardejov		STUPEŇ PROJEKT
NÁZOV VÝKRESU	Preizolovanie vedení 110 kV č. 6754/6755 ES Prešov I - - Odb. ES Prešov III a 6755/6756 Odb. ES Prešov III - ES Bardejov		ČÍSLO ZÁKAZKY IP-11330
			DÁTUM 09/2022
			FORMÁT 2xA4
			MERKA 1:25 000
			ČÍSLO VÝKRESU 1/3