


# FINTICE

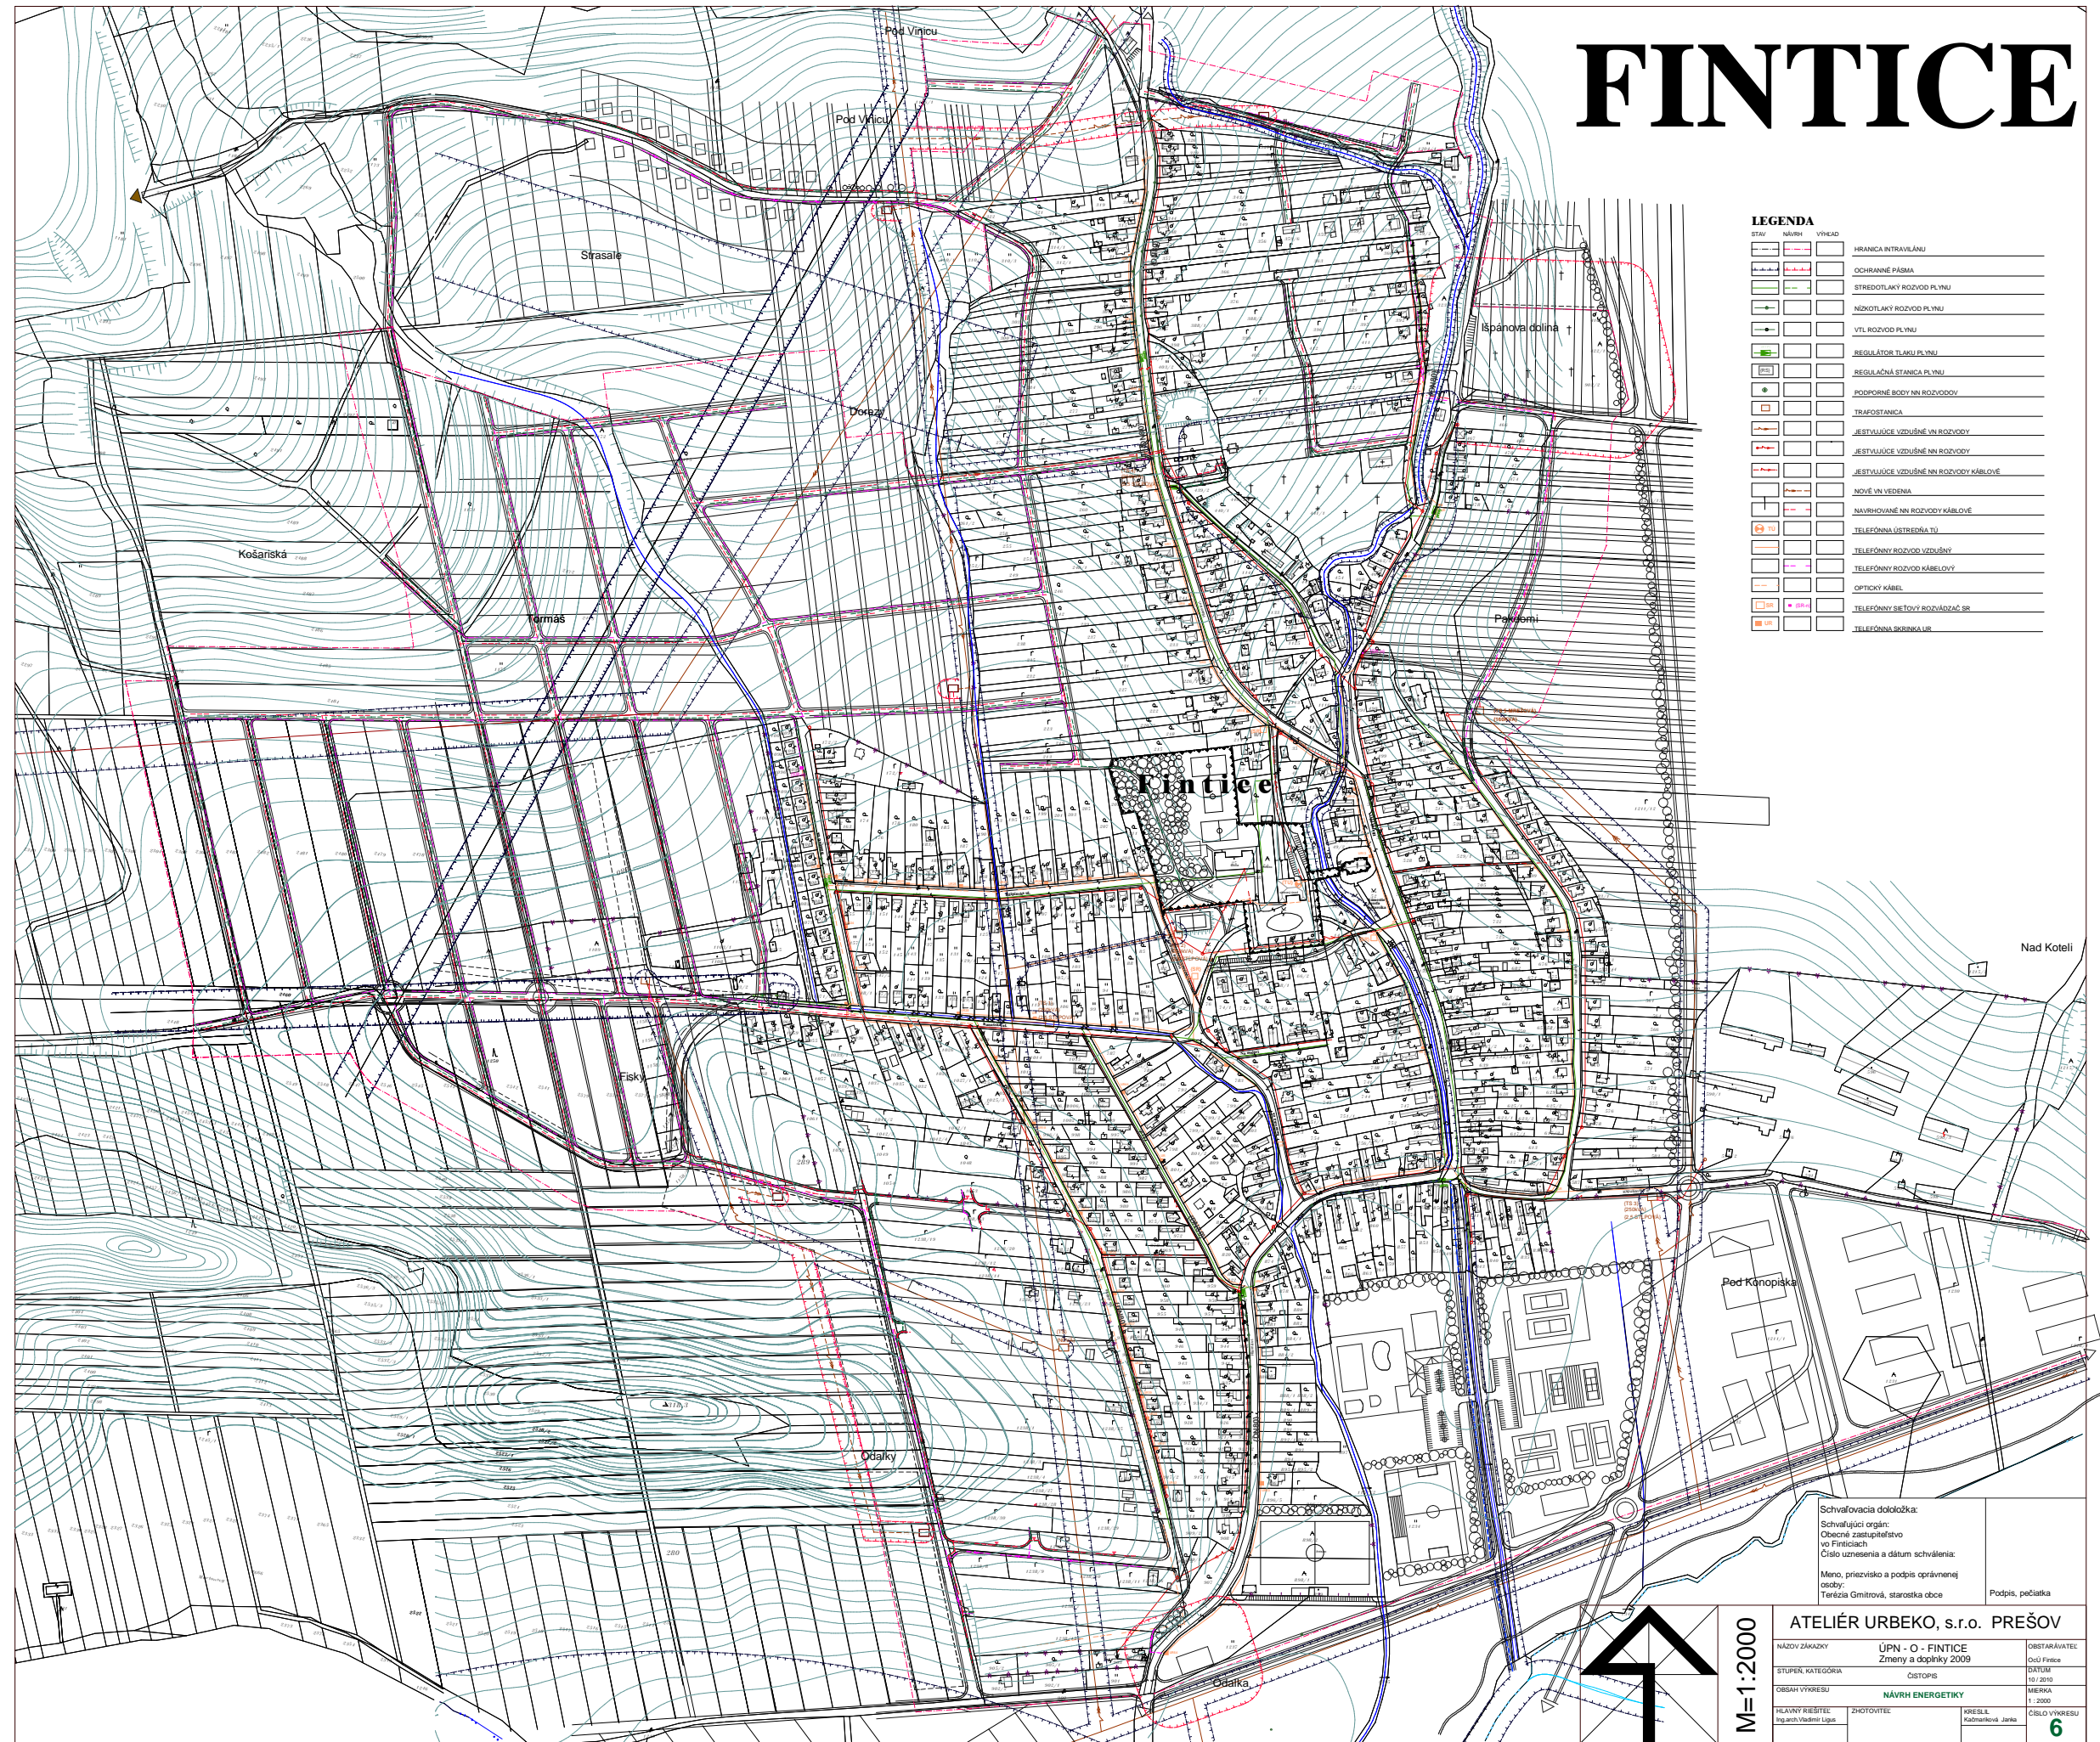

**LEGENDA**

STAV	NUMR	VÝKID	
[Symbol]	[Symbol]	[Symbol]	HBRANICA INTRAVILÁNU
[Symbol]	[Symbol]	[Symbol]	OCHRANNÉ PÁSMA
[Symbol]	[Symbol]	[Symbol]	STREDOTLAKÝ ROZVOD PLYNU
[Symbol]	[Symbol]	[Symbol]	NÍZKOTLAKÝ ROZVOD PLYNU
[Symbol]	[Symbol]	[Symbol]	VTL ROZVOD PLYNU
[Symbol]	[Symbol]	[Symbol]	REGULÁTOR TLAKU PLYNU
[Symbol]	[Symbol]	[Symbol]	REGULAČNÁ STANICA PLYNU
[Symbol]	[Symbol]	[Symbol]	POPORIČNÉ BODY NN ROZVODOV
[Symbol]	[Symbol]	[Symbol]	TRAFOSTANICA
[Symbol]	[Symbol]	[Symbol]	JESTVUJÚCE VZDUŠNÉ NN ROZVODY
[Symbol]	[Symbol]	[Symbol]	JESTVUJÚCE VZDUŠNÉ NN ROZVODY
[Symbol]	[Symbol]	[Symbol]	JESTVUJÚCE VZDUŠNÉ NN ROZVODY KÁBLOVE
[Symbol]	[Symbol]	[Symbol]	NOVÉ VN VEDENIA
[Symbol]	[Symbol]	[Symbol]	NAVROBENÉ NN ROZVODY KÁBLOVE
[Symbol]	[Symbol]	[Symbol]	TELEFÓNNA ÚSTREDIA TV
[Symbol]	[Symbol]	[Symbol]	TELEFÓNNY ROZVOD VZDUŠNÝ
[Symbol]	[Symbol]	[Symbol]	TELEFÓNNY ROZVOD KÁBLOVÝ
[Symbol]	[Symbol]	[Symbol]	OPTICKÝ KÁBEL
[Symbol]	[Symbol]	[Symbol]	TELEFÓNNY SÍŤOVÝ ROZVÁDZAČ SR
[Symbol]	[Symbol]	[Symbol]	TELEFÓNNA BRÁNKA LP

Schvaľovacia doložka:  
 Schvaľujúci orgán:  
 Obecné zastupiteľstvo  
 vo Finticiach  
 Číslo uznesenia a dátum schválenia:  
 Meno, priezvisko a podpis oprávnenej  
 osoby:  
 Terézia Gmitrová, starostka obce

Podpis, pečiatka

M=1:2000

<b>ATELIÉR URBEKO, s.r.o. PREŠOV</b>		OBSTARÁVATEL
NÁZOV ZÁKAZY	ÚPN - O - FINTICE	Obč. Fintice
STUPEŇ, KATEGÓRIA	Zmeny a doplnky 2009	STAVOP
OBSAH VÝKRESU	OSTOPIS	10/2010
HLAVNÝ KRESÍTEĽ	NÁVRH ENERGETIKY	MERKA
Ing.arch. Vladimír Lipa	ZHOTOVITEĽ	1:2000
	KRESIL	ČÍSLO VÝKRESU
	Kalmerová Jana	<b>6</b>

