


FINTICE ÚZEMNÝ PLÁN OBCE

NÁVRH

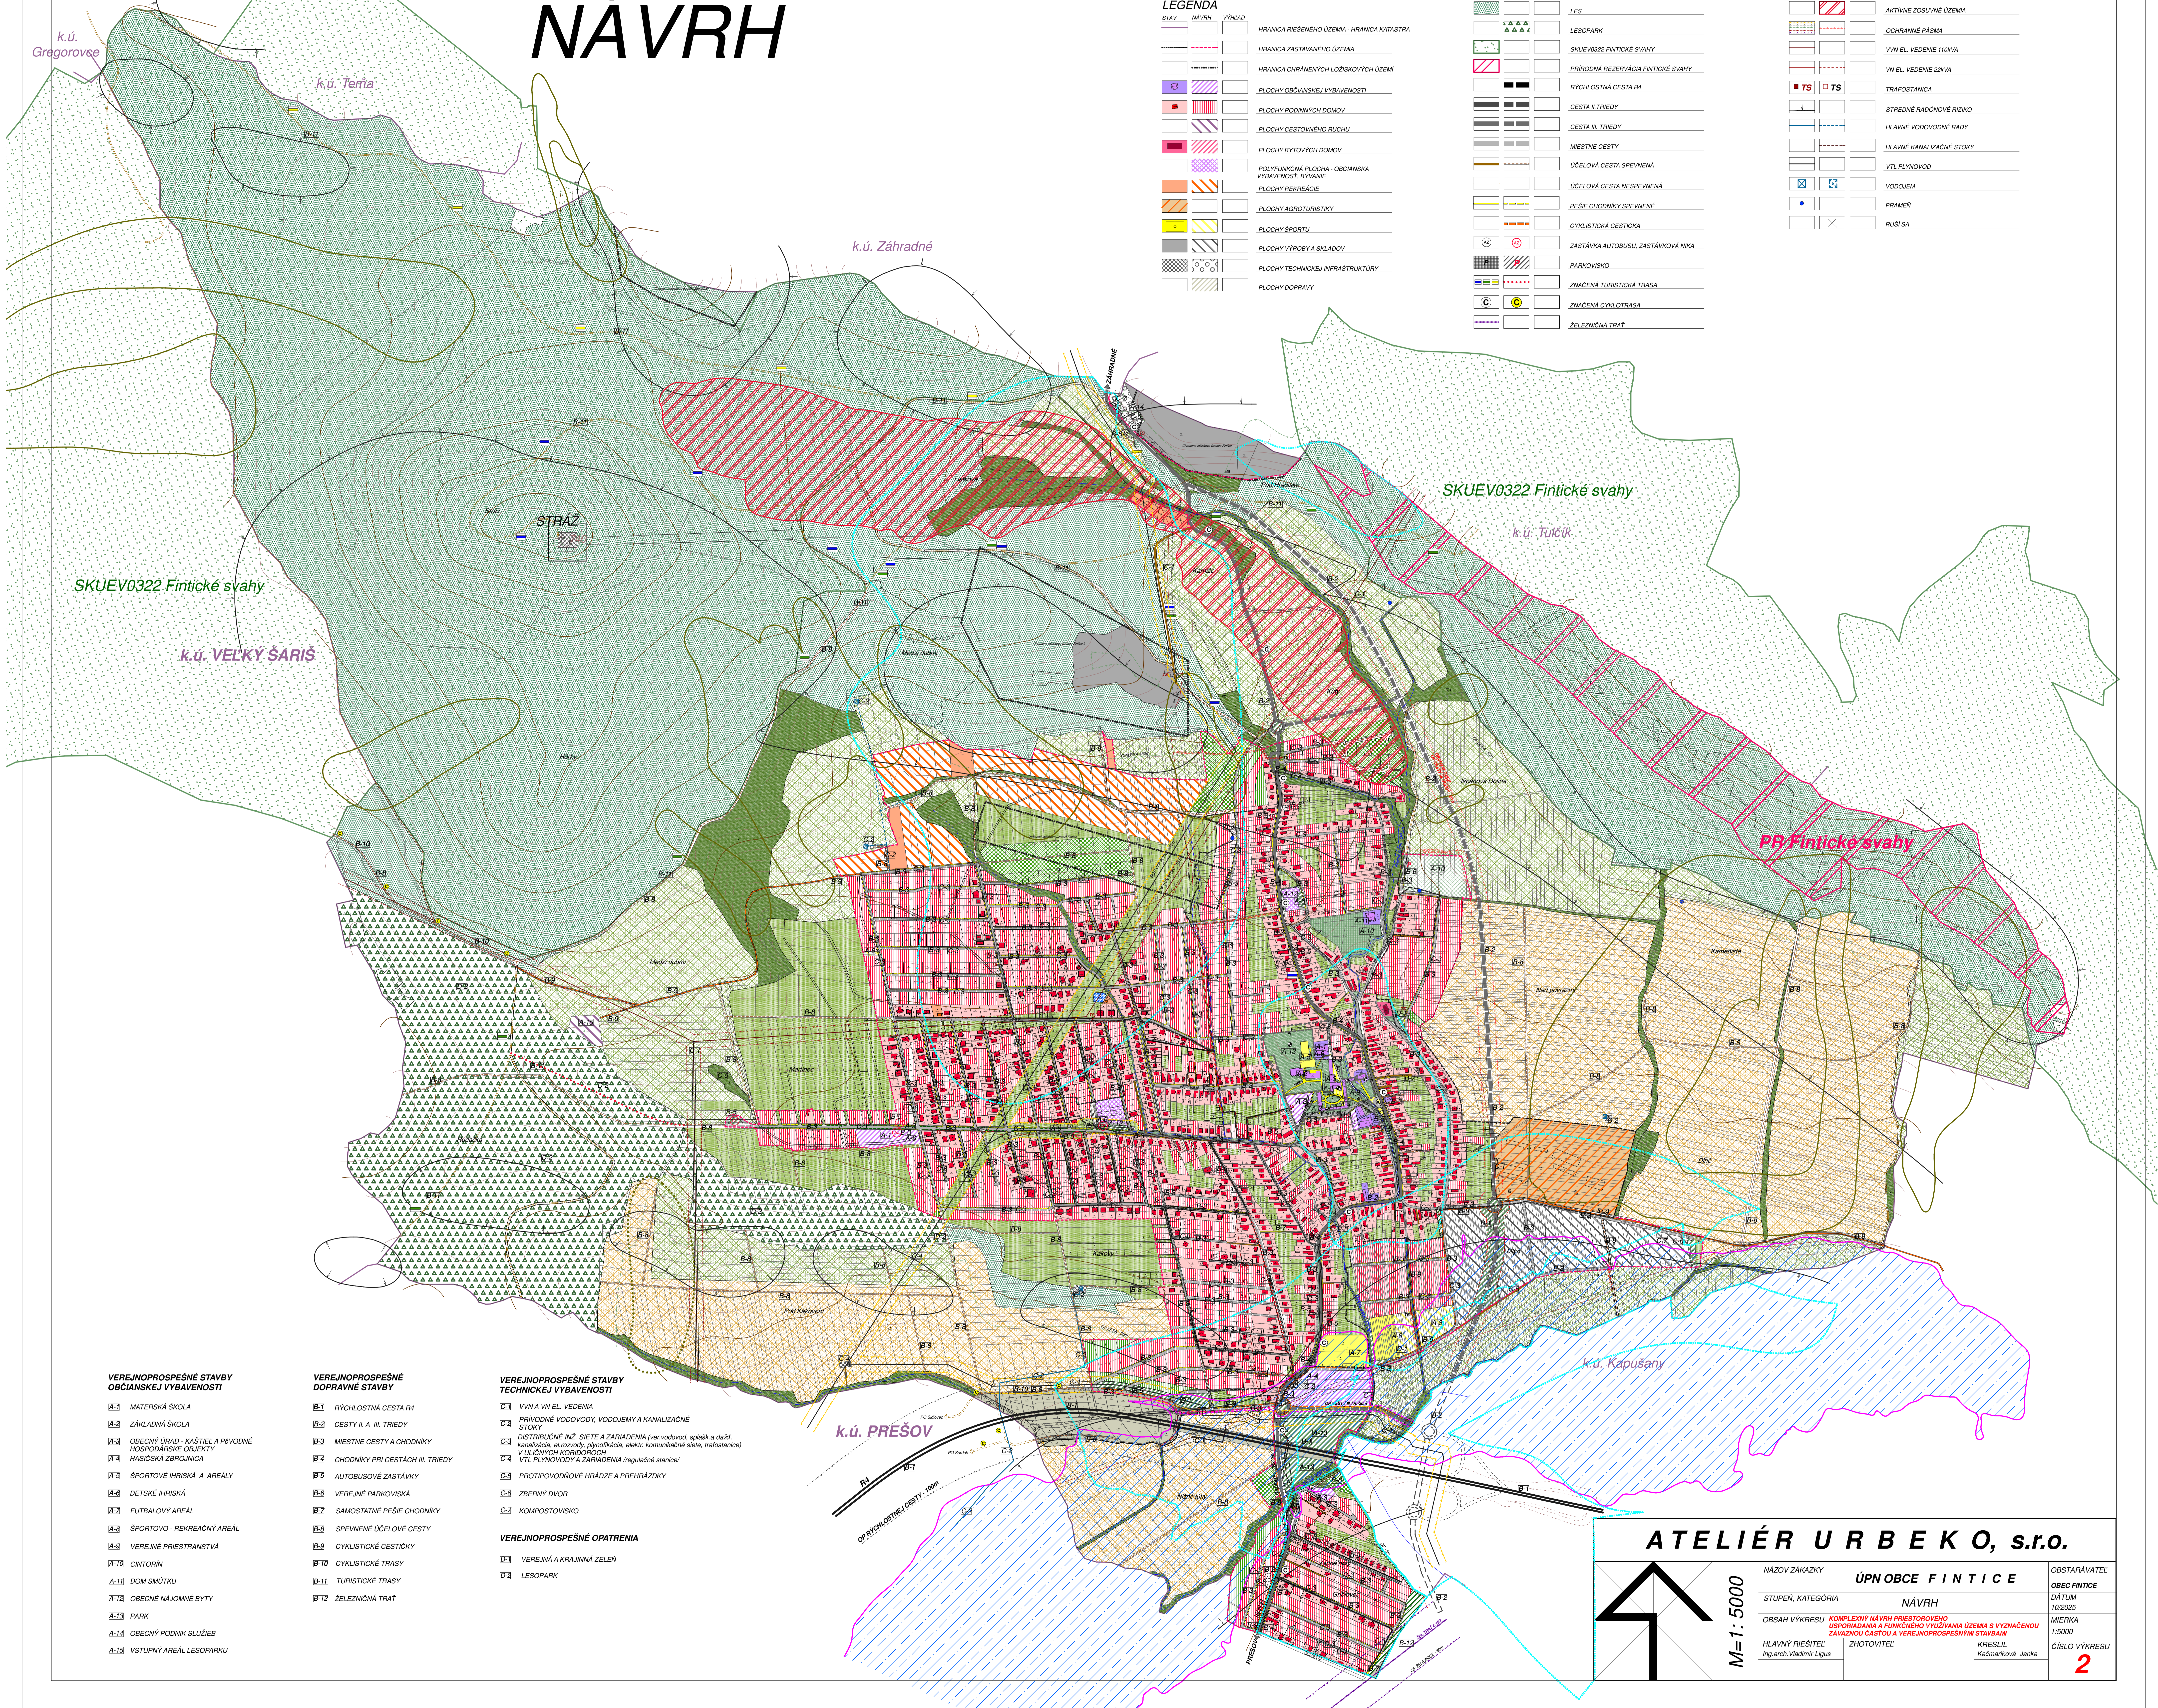

LEGENDA

STAV	STAVBY	VÝKAD	HRANICA RIEŠENÉHO ÚZEMIA - HRANICA KATASTRA
			HRANICA ZASTAVANÉHO ÚZEMIA
			HRANICA CHRÁNENÝCH LOŽISKOVÝCH ÚZEMÍ
			FLOCHY OBČIANSKEJ VYBAVENOSTI
			FLOCHY RODINNÝCH DOMOV
			FLOCHY CESTOVNÉHO RUCHU
			FLOCHY BYTOVÝCH DOMOV
			POLYFUNKČNÁ PLOCHA - OBČIANSKA VYBAVENOSŤ, BYVANIE
			FLOCHY REKREÁCIE
			FLOCHY AGROTURISTIKY
			FLOCHY ŠPORTU
			FLOCHY VÝROBY A SHLADY
			FLOCHY TECHNICKEJ INFRAŠTRUKTURY
			FLOCHY DOPRAVY

		FLOCHY ZÁHRAD			VODNÉ TOKY
		FLOCHY KRÁJINNÉJ ZELENÉ			ZÁPLAVOVÉ ÚZEMIE
		FLOCHY VEREJNEJ ZELENÉ			ARCHEOLOGICKÁ LOKALITA
		LÚKY, PASENKY - TTP			NÁRODNÁ KULTÚRNA PAMÄTKA
		CINTORIN			HRANICA NKP-KÁŠTIEĽ S AREÁLDM
		ZÁHRADKÁRSKA OSADA			OCHRANNÉ PÁSMO NKP
		ORNÁ PLOHA			POTENCIÁLNE ZOSUVNÉ ÚZEMIA
		LES			AKTÍVNE ZOSUVNÉ ÚZEMIA
		LESOPARK			OCHRANNÉ PÁSMA
		SKUEV0322 FINTICKÉ SVAHY			VÝV. EL. VEDENIE 10KV
		PRÍRODNÁ REZERVÁCIA FINTICKÉ SVAHY			VÝV. EL. VEDENIE 20KV
		PRÍRODNÁ CESTA R4			TRAFOSTANICA
		CESTA II. TREDY			STREDNÉ RADNÓDNÉ RIZIKO
		CESTA III. TREDY			HLAVNÉ VODOVODNÉ RADY
		MESTNÉ CESTY			HLAVNÉ KANALIZAČNÉ STOKY
		ÚČELOVÁ CESTA SPEVNEJÁ			VTL PLYNOVOD
		ÚČELOVÁ CESTA NESPEVNEJÁ			VODODEM
		PEŠIE CHODNÍKY SPEVNEJÁ			PRAMEN
		CYKLISTICKÁ CESTIČKA			RÚŠI SA
		ZASTÁVKA AUTOBUSU, ZASTÁVKOVÁ NIKA			
		PARKOVISKO			
		ZNAČENÁ TURISTICKÁ TRASA			
		ZNAČENÁ CYKLOTRASA			
		ZELEZNICNÁ TRAT			

- VEREJNOPROSPESNÉ STAVBY OBČIANSKEJ VYBAVENOSTI**
- A.1 MATERSKÁ ŠKOLA
 - A.2 ZÁKLADNÁ ŠKOLA
 - A.3 OBECNÝ ÚRAD - KÁŠTIEĽ A PRÍVODNÉ HOSPODÁRSKE OBJEKTY
 - A.4 HASIČSKÁ ZBOROVNICA
 - A.5 ŠPORTOVÉ HRISKÁ A AREÁLY
 - A.6 DEĽSKÉ HRISKÁ
 - A.7 FUTBALOVÝ AREÁL
 - A.8 ŠPORTOVO - REKREAČNÝ AREÁL
 - A.9 VEREJNÉ PRIESTRANSTVIA
 - A.10 CINTORIN
 - A.11 DOM SMŤTKU
 - A.12 OBECNÉ NÁJOMNÉ BYTY
 - A.13 PARK
 - A.14 OBECNÝ PODNIK SLUŽIEB
 - A.15 VSTUPNÝ AREÁL LESOPARKU

- VEREJNOPROSPESNÉ DOPRAVNÉ STAVBY**
- B.1 PRÍRODNÁ CESTA R4
 - B.2 CESTY II. A III. TREDY
 - B.3 MESTNÉ CESTY A CHODNÍKY
 - B.4 CHODNÍKY PRI CESTÁCH III. TREDY
 - B.5 AUTOBUSOVÉ ZASTÁVKY
 - B.6 VEREJNÉ PARKOVISKÁ
 - B.7 SAMOSTATNÉ PEŠIE CHODNÍKY
 - B.8 SPEVNEJÁ ÚČELOVÁ CESTA
 - B.9 CYKLISTICKÉ CESTIČKY
 - B.10 CYKLISTICKÉ TRASY
 - B.11 TURISTICKÉ TRASY
 - B.12 ZELEZNICNÁ TRAT

- VEREJNOPROSPESNÉ STAVBY TECHNICKÉJ VYBAVENOSTI**
- C.1 VÝV. A VÝV. EL. VEDENIA
 - C.2 PRÍVODNÉ VODOVODY, VODOUMY A KANALIZAČNÉ STOKY
 - C.3 DISTRIBUČNÉ INŽ. SIEŤE A ZARIADENIA (ver. vodovod, splásk. a dažď. kanalizácia, st. stredný, vysoký tlak, objekty komunikačnej siete, trafostanice)
 - C.4 V LUKANÝCH KORIDOROCH VTL PLYNOVODY A ZARIADENIA (regulačné stanice)
 - C.5 PROTIVODOVODNÉ HRADZE A PŘEHRAZKY
 - C.6 ZBERNÝ DVOR
 - C.7 KOMPOSTOVSKO

- VEREJNOPROSPESNÉ OPATRENIA**
- D.1 VEREJNÁ A KRÁJINNÁ ZELEN
 - D.2 LESOPARK

ATELIÉR URBEKO, s.r.o.

M=1:5000

NÁZOV ZÁKAZKY	ÚPN OBCE FINTICE	OBSTARÁVATEĽ	OBEC FINTICE
STUPEŇ, KATEGÓRIA	NÁVRH	DÁTUM	10.2025
OBSAH VÝKRESU	KOMPLEXNÝ NÁVRH PŘESTOROVÉHO USPOŘADANIA A FUNKČNÉHO VYUŽIVANIA ÚZEMIA S VÝZNAMENOU ZÁVAZNOU ČASŤOU A VEREJNOPROSPESNÝM STAVBAM	MIERKA	1:5000
HLAVNÝ RIEŠITEĽ	ZHOTOVITEĽ	KRESLIL	ČÍSLO VÝKRESU
Ing. arch. Vladimír Liguš		Káčmarčíková Janka	2