


FINTICE

ÚZEMNÝ PLÁN OBCE

LEGENDA

STAV	NÁVRH	VYHAD	HRANICA RIEŠENÉHO ÚZEMIA - HRANICA KATASTRA		ZASTÁVKA AUTOBUSU, ZASTÁVKOVÁ NKA
			HRANICA ZASTAVANÉHO ÚZEMIA		PARKOVISKO
			HRANICA CHRÁNENÝCH LOŽISKOVÝCH ÚZEMÍ		ZNAČENÁ TURISTICKÁ TRASA
			PLOCHY NAVRHOVANÉ NA ZASTAVBU		ZNAČENÁ CYKLOTRASA
			PLOCHY TECHNICKEJ INFRAŠTRUKTÚRY		DOPRAVNÉ KATEGÓRIE
			RYCHLOSTNÁ CESTA R4		JEDNOSMERNÁ CESTA
			CESTA II. TRIEDY		VODÉ TOKY
			CESTA III. TRIEDY		ZÁPLAVOVÉ ÚZEMIE
			MIESTNE CESTY		POTENCIÁLNE ZOSUVNÉ ÚZEMIA
			UKLONENÉ KOMUNIKÁCIE		AKTÍVNE ZOSUVNÉ ÚZEMIA
			ÚČELOVÁ CESTA SPEVNENÁ		OCHRANNÉ PÁSMA
			ÚČELOVÁ CESTA NESPEVNENÁ		VVN EL. VEDENIE 110kV
			PEŠIE CHODNÍKY SPEVNENÉ		VN EL. VEDENIE 22kV
			CYKLISTICKÁ CESTIČKA		TRAFOSTANICA
					VTL PLYNOVOD
					VODOJEM
					PRAMEŇ
					RUŠÍ SA

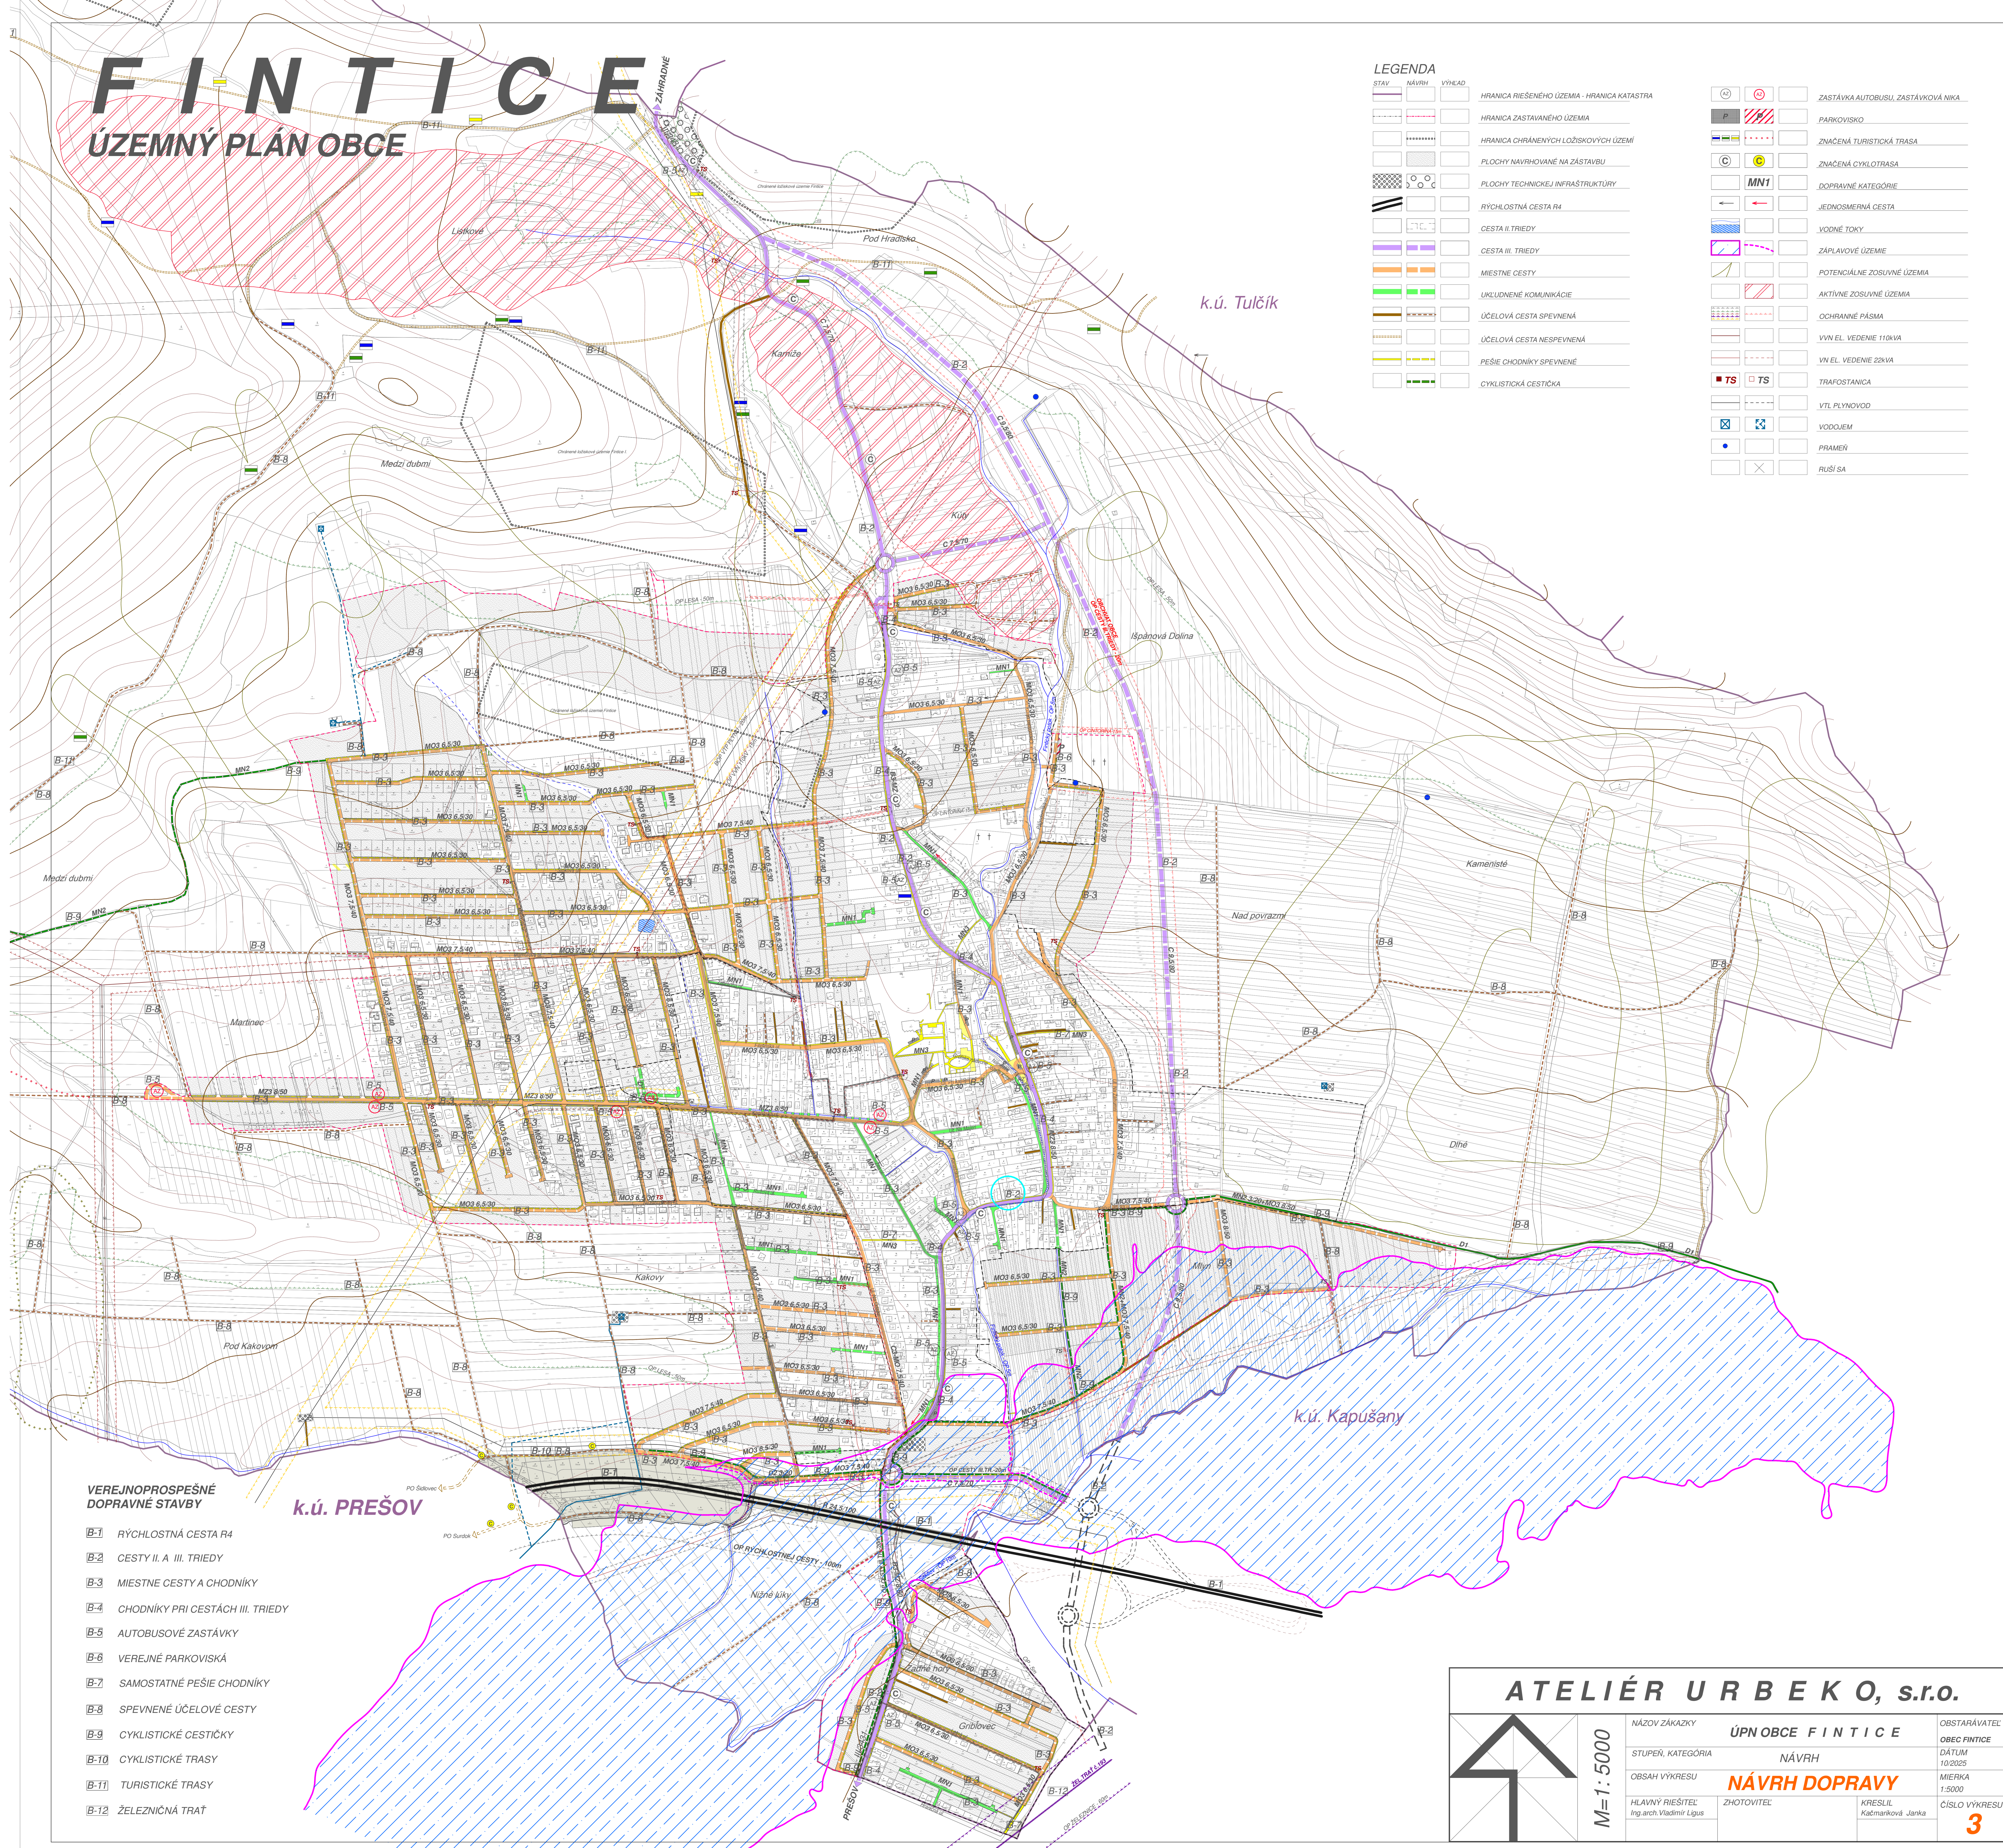

VEREJNOPROSPESNÉ DOPRAVNÉ STAVBY

- B-1 RYCHLOSTNÁ CESTA R4
- B-2 CESTY II. A III. TRIEDY
- B-3 MIESTNE CESTY A CHODNÍKY
- B-4 CHODNÍKY PRI CESTÁCH III. TRIEDY
- B-5 AUTOBUSOVÉ ZASTÁVKY
- B-6 VEREJNÉ PARKOVISKÁ
- B-7 SAMOSTATNÉ PEŠIE CHODNÍKY
- B-8 SPEVNENÉ ÚČELOVÉ CESTY
- B-9 CYKLISTICKÉ CESTIČKY
- B-10 CYKLISTICKÉ TRASY
- B-11 TURISTICKÉ TRASY
- B-12 ŽELEZNIČNÁ TRAT'

k.ú. PREŠOV

ATELIÉR URBEKO, s.r.o.

M=1:5000

NÁZOV ZÁKAZKY: ÚPN OBCE FINTICE

STUPEŇ, KATEGÓRIA: NÁVRH

OBSAH VÝKRESU: **NÁVRH DOPRAVY**

HLAVNÝ RIEŠITEĽ: Ing. arch. Vladimír Liguš

ZHOTOVITEL: KRESLIL: Kačmarková Janka

OBSTARÁVATEĽ: OBEC FINTICE

DÁTUM: 10.2025

MIERKA: 1:5000

ČÍSLO VÝKRESU: **3**