


# FINTICE

## ÚZEMNÝ PLÁN OBCE

### LEGENDA


STAV	NÁVRH	VÝHED	HRANICA RIEŠENÉHO ÚZEMIA - HRANICA KATASTRA
			HRANICA ZASTAVANÉHO ÚZEMIA
			HRANICA CHRÁNENÝCH LÚDKOVÝCH ÚZEMÍ
			PLOCHY NAVRHOVANÉ NA ZASTAVBU
			PLOCHY TECHNICKÉJ INFRAŠTRUKTÚRY

		VODNÉ TOKY
		ZAPLAVOVÉ ÚZEMIE
		POTENCIÁLNE ZOSILNÉ ÚZEMIA
		AKTÍVNE ZOSILNÉ ÚZEMIA
		OCHRANNÉ PÁSMA
		VN EL. VEDENIE 110kV
		VN EL. VEDENIE 22kV
		TRAFOSTANICA
		VODOVOD
		SPLAŠKOVÁ KANALIZÁCIA
		TLAKOVÁ KANALIZÁCIA
		TLAKOVÉ PÁSMO VODOVODU
		ČERPAČIA STANICA - KANALIZÁCIA
		ČERPAČIA STANICA - VODOJEM KAKOVY
		VTL PLYNOVOD
		VODOJEM
		PRAMEN
		RUBÍ SA
		AUTOMATICKÁ TLAKOVÁ STANICA

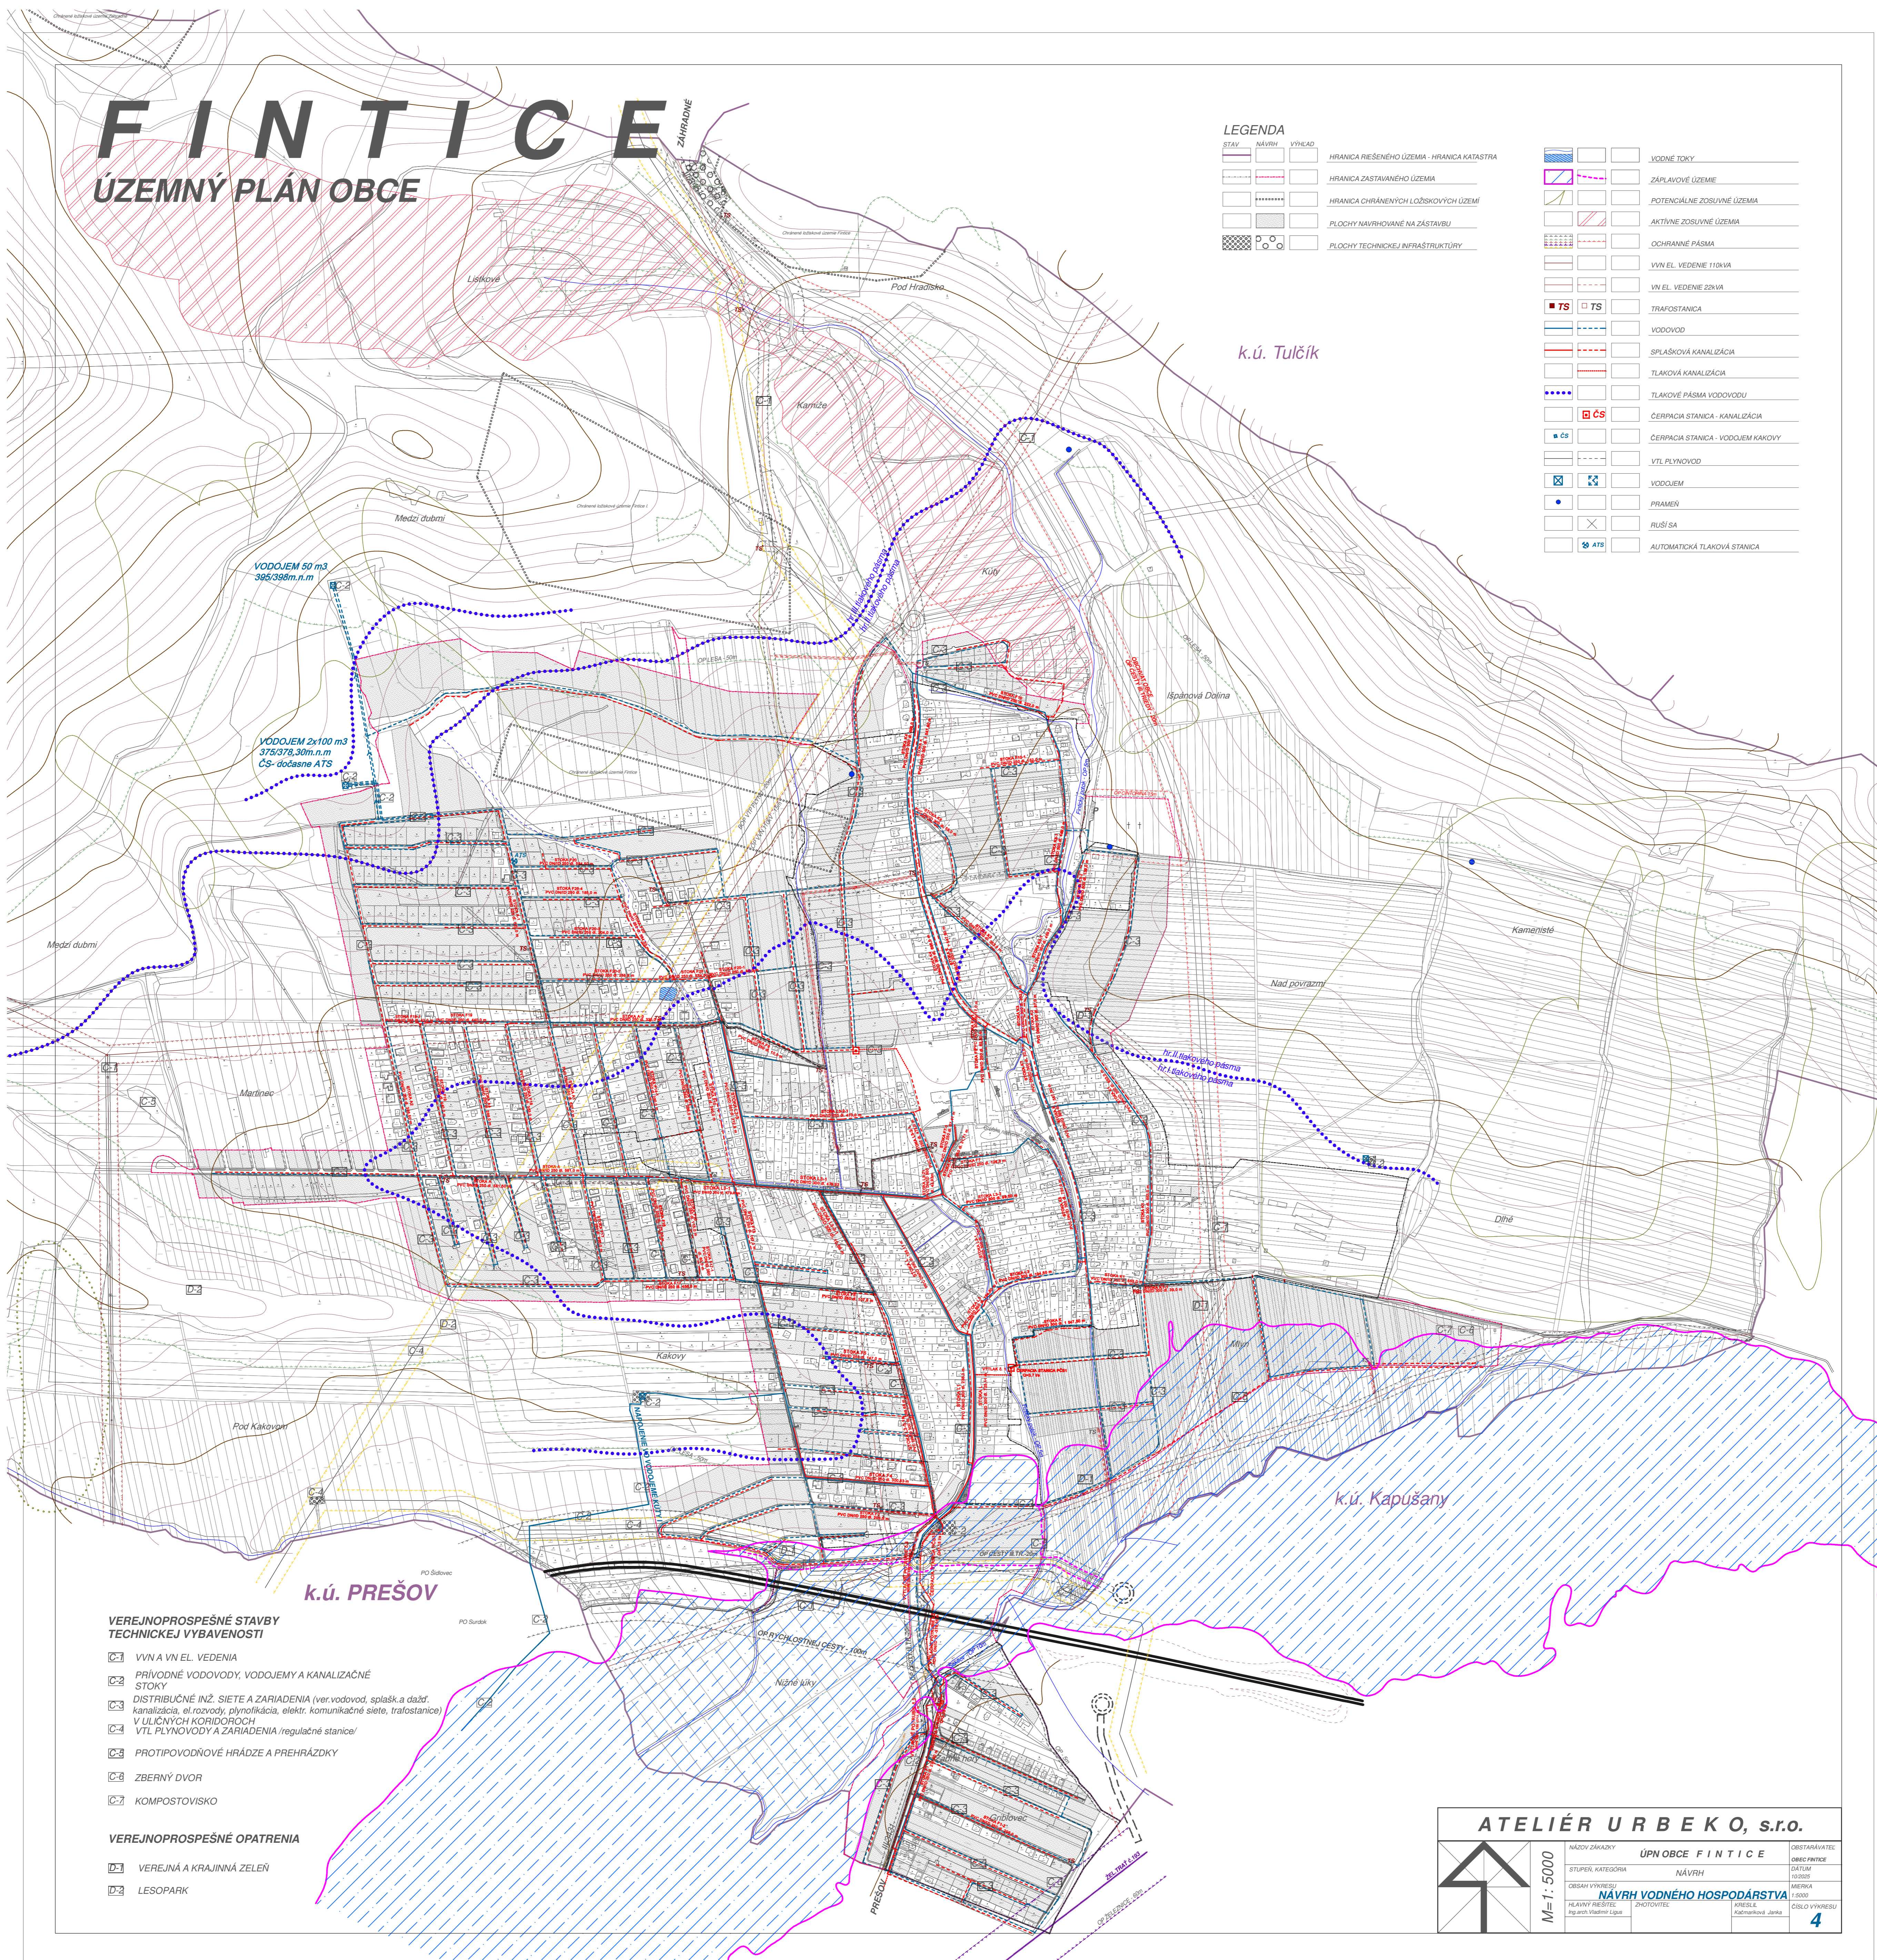

- VEREJNOPROSPEŠNÉ STAVBY TECHNICKÉJ VYBAVENOSTI**
- ☐ VVN A VN EL. VEDENIA
  - ☐ PRÍVODNÉ VODOVODY, VODOJEMY A KANALIZAČNÉ STOKY
  - ☐ DISTRIBUČNÉ INŽ. SIETE A ZARIADENIA (ver.vodovod, splašk. a dažď. kanalizácia, el. rozvody, silymfikácia, elektr. komunikačné siete, trafostanice)
  - ☐ V ULIČNÝCH KORIDOROCH VTL PLYNOVODY A ZARIADENIA /regulačné stanice/
  - ☐ PROTIPOVODNÉ HRADZE A PREHRADZKY
  - ☐ ZBERNÝ DVOR
  - ☐ KOMPOSTOVISKO
- VEREJNOPROSPEŠNÉ OPATRENIA**
- ☐ VEREJNÁ A KRAJINNÁ ZELEŇ
  - ☐ LESOPARK

**ATELIÉR URBEKO, s.r.o.**

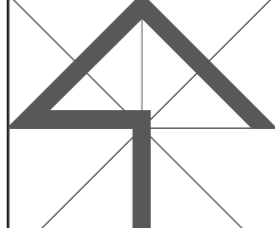 <b>M=1:5000</b>	NAZOV ZÁKAZY	ÚPN OBCE FINTICE	OBJEKTOVÝ ČÍSLO
	STUPŇ KATEGÓRIA	NAVRH	030103
	OBŠAĽ VÝKRESU	NAVRH VODNEHO HOSPODÁRSTVA	1.030103
	NAZOV REŠITEĽA	ZODPOVEDNÝ	030103
	KRESLA	ZODPOVEDNÝ	030103
			ČÍSLO VÝKRESU
			<b>4</b>