


FINTICE

UZEMNÝ PLÁN OBCE

LEGENDA

STAV	NAVRH	VÝKAD			
[Symbol]	[Symbol]	[Symbol]	HROMADNÁ HRANICA RIŠENÉHO ÚZEMIA - HRANICA KATASTRA	[Symbol]	VODNÉ TOKY
[Symbol]	[Symbol]	[Symbol]	HRANICA ZASTAVANÉHO ÚZEMIA	[Symbol]	ZAPLAVOVÉ ÚZEMIE
[Symbol]	[Symbol]	[Symbol]	HRANICA OCHRANENÝCH LOŽISKOVÝCH ÚZEMÍ	[Symbol]	POTENCIÁLNE ZOSUVNÉ ÚZEMIA
[Symbol]	[Symbol]	[Symbol]	PLŔCHY NAVRHOVANÉ NA ZASTAVBU	[Symbol]	AKTÍVNE ZOSUVNÉ ÚZEMIA
[Symbol]	[Symbol]	[Symbol]	PLŔCHY TECHNICKEJ INFRAŠTRUKTÚRY	[Symbol]	OCHRANNE PASMA
[Symbol]	[Symbol]	[Symbol]		[Symbol]	VVN EL. VEDENIE 110kV
[Symbol]	[Symbol]	[Symbol]		[Symbol]	VN EL. VEDENIE 20kV
[Symbol]	[Symbol]	[Symbol]		[Symbol]	TRAFOSTANICA
[Symbol]	[Symbol]	[Symbol]		[Symbol]	NV EL. ROZVODY (navrh v zemi)
[Symbol]	[Symbol]	[Symbol]		[Symbol]	VTL PLYNOVOD
[Symbol]	[Symbol]	[Symbol]		[Symbol]	STL PLYNOVOD
[Symbol]	[Symbol]	[Symbol]		[Symbol]	NVL PLYNOVOD
[Symbol]	[Symbol]	[Symbol]		[Symbol]	VODOVOD
[Symbol]	[Symbol]	[Symbol]		[Symbol]	PRAMEŇ
[Symbol]	[Symbol]	[Symbol]		[Symbol]	RÚŠI SA

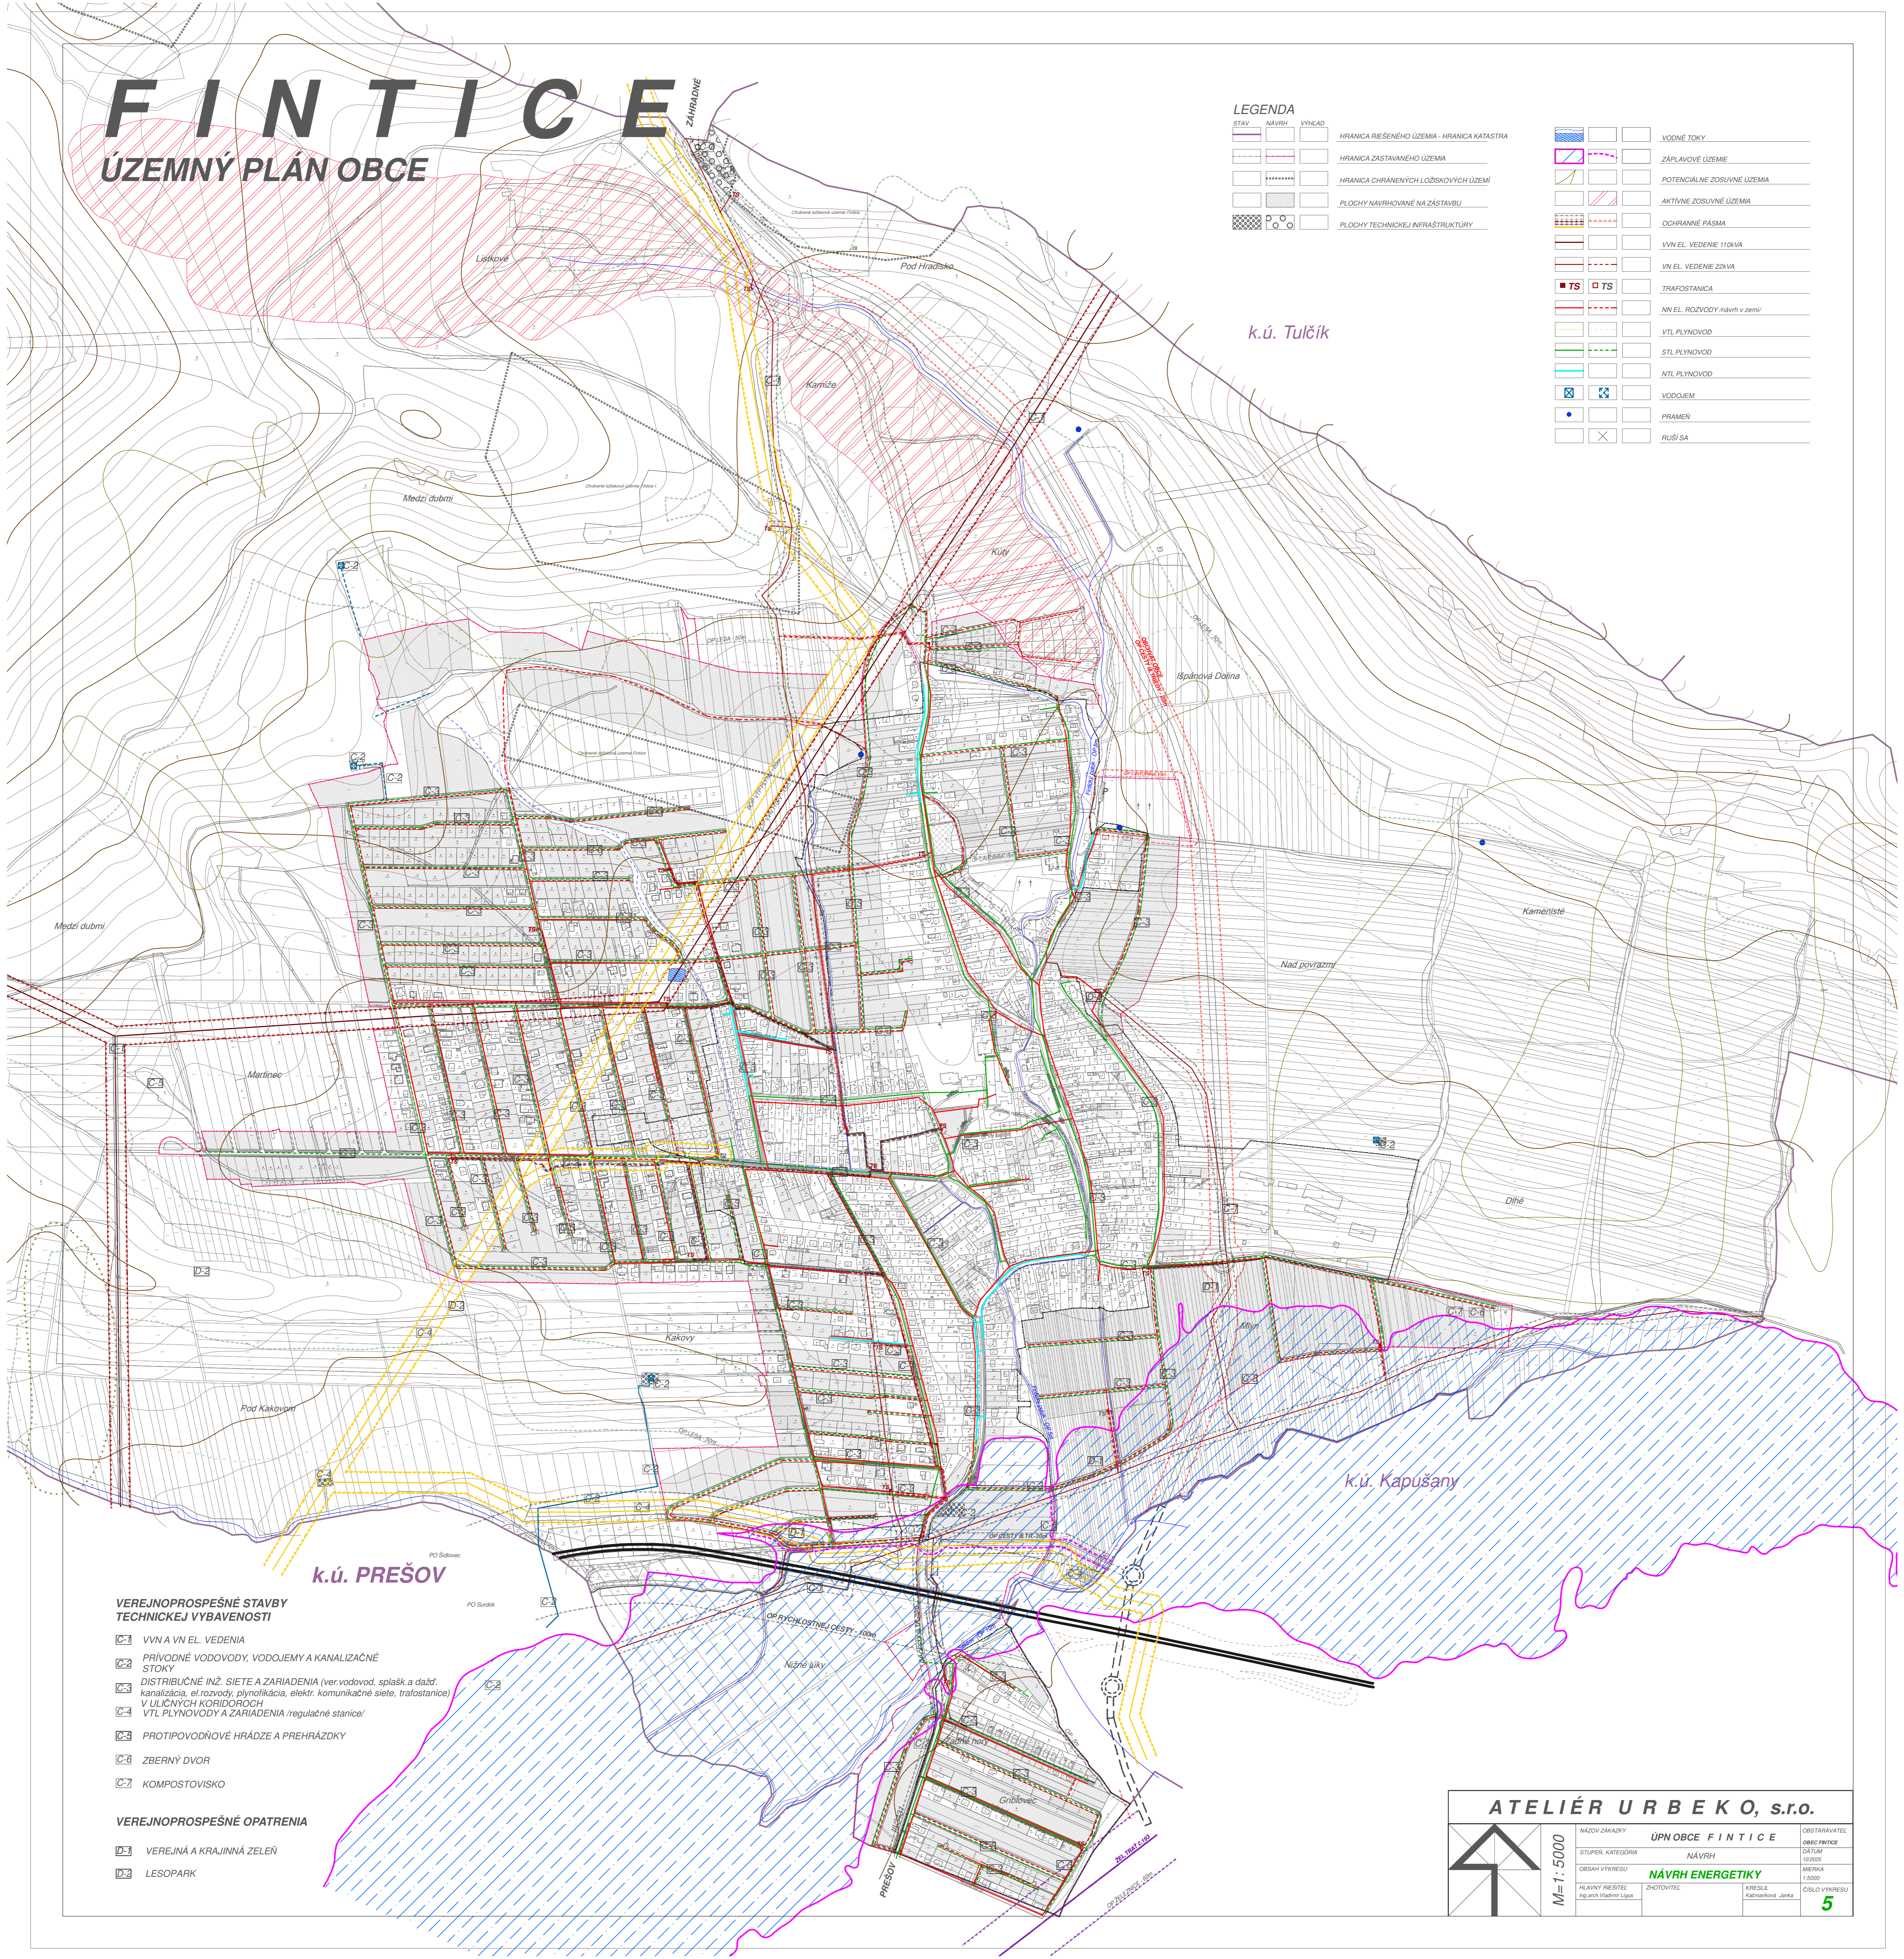

- VEREJNOPROSPEŠNÉ STAVBY
TECHNICKEJ VYBAVENOSTI**
- [Symbol] VVN A VN EL. VEDENIA
 - [Symbol] PRIVODNÉ VODOVODY, VODOJEMY A KANALIZAČNÉ STOKY
 - [Symbol] DISTRIBUČNÉ INŽ. SIETE A ZARIADENIA (ver.vodovod, optiká a dsaf, kanalizácia, el.rozvod, plynoškáca, elektr. komunikačné siete, trafostanice)
 - [Symbol] V ULIČNÝCH KORIDOROCH
 - [Symbol] VTL PLYNOVODY A ZARIADENIA (regulačné stanice)
 - [Symbol] PROTIPOVODNÉ HRADZE A PREHRÁZKY
 - [Symbol] ZBERNÝ DVOR
 - [Symbol] KOMPOSTOVISKO
- VEREJNOPROSPEŠNÉ OPATRENIA**
- [Symbol] VEREJNÁ A KRAJINNÁ ZELEŇ
 - [Symbol] LESOPARK

ATELIÉR URBEKO, s.r.o.

M=1:5000	NÁZOV ZÁKAZY	UPN OBCE FINTICE	OBJAVITEĽ
	STUPEN KATEGÓRIA	NAVRH	OBEC FINTICE
	OBŠAR VYKRESU	NAVŔH ENERGETIKY	MEŠKA
	REALNÝ MIESTO	PROJEKT	1:5000
		PRÍLOHA	OBŠAR VYKRESU
			5