


FINTICE ÚZEMNÝ PLÁN OBCE

NÁVRH

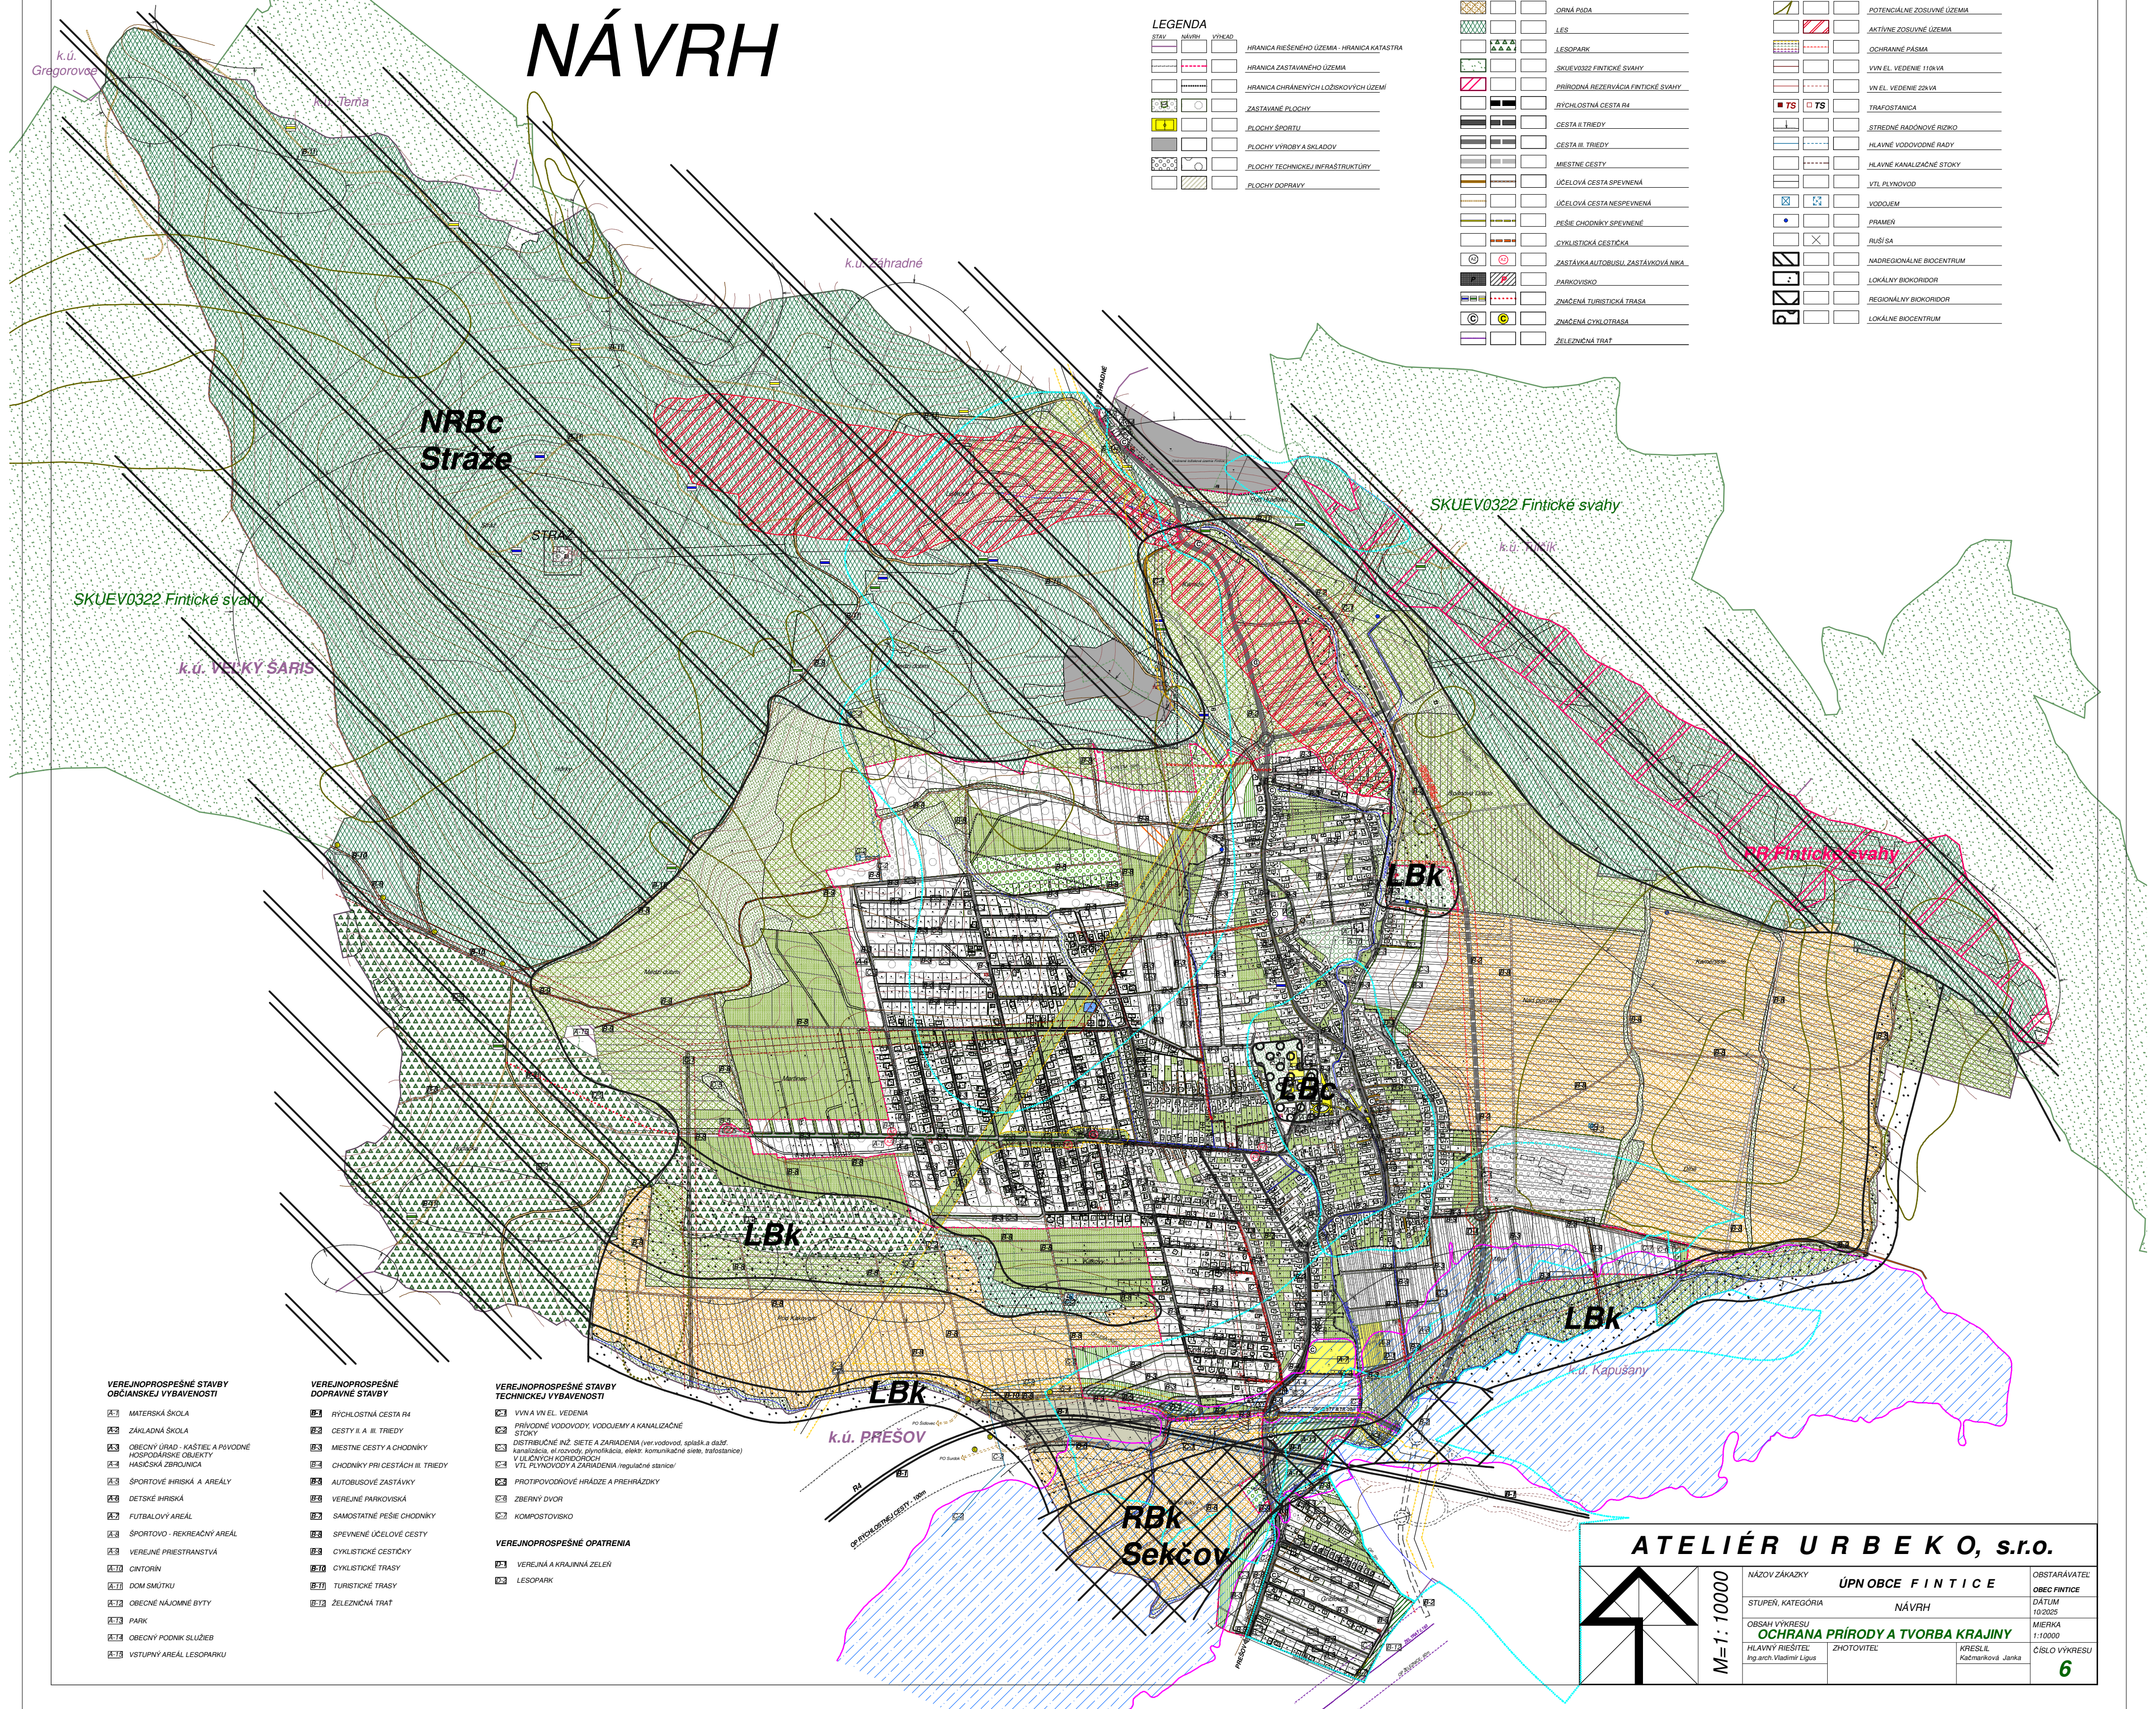

LEGENDA

STAV	MUR	VÝHĚD	HRANICA RIŠEŠENÉHO ÚZEMIA - HRANICA KATASTRA
			HRANICA ZASTAVANÉHO ÚZEMIA
			HRANICA CHRÁNENÝCH LOŽISKOVÝCH ÚZEMÍ
			ZASTAVANÉ PLOCHY
			PLOCHY ŠPORTU
			PLOCHY VÝROBY A SKLADY
			PLOCHY TECHNICKÉ INFRAŠTRUKTÚRY
			PLOCHY DOPRAVY

		PLOCHY ZÁHRAD
		PLOCHY KRAJINNEJ ZELENÉ
		PLOCHY VEREJNEJ ZELENÉ
		ÚBY. PASENÝ - TTP
		CINTORÍN
		ZÁHRADKÁRSKA OSADA
		ORNÁ PŮDA
		LES
		LEŠOPARK
		SKLIEVOSZ FINTICKE SVAHY
		PRIRODNOA REZERVACIA FINTICKE SVAHY
		RYCHLOSTNÁ CESTA R4
		CESTA II. TRIEDY
		CESTA III. TRIEDY
		MESTNE CESTY
		ÚČELOVÁ CESTA SPEVNEŇA
		ÚČELOVÁ CESTA NESPEVNEŇA
		PEŠE CHODNÍKY SPEVNEŇE
		CYKLISTICKÁ CESTIČKA
		ZASTÁVKA AUTOBUSU, ZASTÁVKOVÁ NKA
		PÁRKOVIŠKO
		ZNAČENÁ TURISTICKÁ TRASA
		ZNAČENÁ CYKLOTRASA
		ZELEZNICNÁ TRAT

		JYDNÉ TOKY
		ZÁPLAVOVÉ ÚZEMIE
		ARCHEOLOGICKÁ LOKALITA
		NÁRODNÁ KULTÚRNA PAMÄTKA
		HRANICA NKP KÁŠTEĽ S AREÁLOM
		OCHRANNE PÁSMA NKP
		POTENCIÁLNE ZOSUVNÉ ÚZEMIA
		AKTÍVNE ZOSUVNÉ ÚZEMIA
		OCHRANNE PÁSMA
		VVN EL. VEDENIE 110kVA
		VVN EL. VEDENIE 220kVA
		TRAFOSTANICA
		STREDNÉ RADIONÓVE RIZIKO
		HLAVNÉ VODOVODNE RADY
		HLAVNÉ KANALIZAČNE STOKY
		VTL PLYNOVOD
		VODOJEM
		PRAMEN
		RUŠIŠA
		NADREGIONÁLNE BIODIVERZITA
		LOKÁLNY BIODIVERZITA
		REGIONÁLNY BIODIVERZITA
		LOKÁLNE BIODIVERZITA

- VEREJNOPROSPESNÉ STAVBY OBČIANSKEJ VYBAVENOSTI**
- 1.1 MATERSKÁ ŠKOLA
 - 1.2 ZÁKLADNÁ ŠKOLA
 - 1.3 OBECNÝ ÚRAD - KÁŠTEĽ A PIVODNÉ HOSPODÁRSKE OBJEKTY
 - 1.4 HASIČSKÁ ZBRANICA
 - 1.5 ŠPORTOVÉ HRISKÁ A AREÁLY
 - 1.6 DEŤSKÉ HRISKÁ
 - 1.7 FUTBALOVÝ AREÁL
 - 1.8 ŠPORTOVO - REKREAČNÝ AREÁL
 - 1.9 VEREJNÉ PRIESTRANSTVIA
 - 1.10 CINTORÍN
 - 1.11 DOM SMŔTKY
 - 1.12 OBECNÉ NÁJOMNÉ BYTY
 - 1.13 PARK
 - 1.14 OBECNÝ PODNIK LEŠOPARKU

- VEREJNOPROSPESNÉ STAVBY TECHNICKÉJ VYBAVENOSTI**
- 2.1 RYCHLOSTNÁ CESTA R4
 - 2.2 CESTY II. A III. TRIEDY
 - 2.3 MESTNE CESTY A CHODNÍKY
 - 2.4 CHODNÍKY PRI CESTÁCH II. TRIEDY
 - 2.5 AUTOBUSOVÉ ZASTÁVKY
 - 2.6 VEREJNÉ PARKOVISKÁ
 - 2.7 SAMOSTATNÉ PEŠE CHODNÍKY
 - 2.8 SPEVNEŇE ÚČELOVÉ CESTY
 - 2.9 CYKLISTICKE CESTIČKY
 - 2.10 CYKLISTICKE TRASY
 - 2.11 TURISTICKE TRASY
 - 2.12 ZELEZNICNÁ TRAT

- VEREJNOPROSPESNÉ STAVBY TECHNICKÉJ VYBAVENOSTI**
- 3.1 VVN A VVN EL. VEDENIA
 - 3.2 PRÍVODNÉ VODOVODY, VODOJEMY A KANALIZAČNÉ STOKY
 - 3.3 DISTRIBUČNÉ INŽ. SIEŤE A ZARIADENIA (ver. vodovod, splaš. a dažď. kanalizácia, el. rozvody, plynofikácia, elektr. komunikačné siete, trafostanice) V LOKÁLNYCH KOBECIACH
 - 3.4 VTL PLYNOVODY A ZARIADENIA (regulárne stanice)
 - 3.5 PROTIVODOVÉ HRADZE A PREHRAZKY
 - 3.6 ZBERNÝ DVOR
 - 3.7 KOMPOSTOVIŠKO

- VEREJNOPROSPESNÉ OPATRENIA**
- 4.1 VEREJNÁ A KRAJINNÁ ZELEN
 - 4.2 LEŠOPARK

ATELIÉR URBEKO, s.r.o.

M=1:10000

NÁZOV ZAKAZKY	ÚPN OBCE FINTICE	OBSTARÁVATEĽ	OBEC FINTICE
STUPEŇ, KATEGÓRIA	NÁVRH	DÁTUM	10/2025
OBSAH VYKRESU	OCHRANA PRÍRODY A TVORBA KRAJINY	MIERKA	1:10000
HLAVNÝ RIŠITEĽ	Ing. arch. Vladimír Ligus	ZHOTOVITEĽ	KRESLIL
			Kačmariková Janka
			ČÍSLO VYKRESU
			6