


# FINTICE ÚZEMNÝ PLÁN OBCE


ATELIÉR URBEKO S.R.O. PREŠOV 10/2010

STAV	NÁVRH	VÝHLAD	
			HRANICA KATASTRÁLNEHO ÚZEMIA
			HRANICA ZASTAVANÉHO ÚZEMIA
			PLOCHA RODINNÝCH DOMOV
			PLOCHA BYTOVÉHO DOMU
			PLOCHY OBČIANSKEJ VYBAVENOSTI
			PLOCHY REKREÁCIE A CR
			PLOCHY ŠPORTU
			PLOCHY VÝROBY A SKLADOV
			KRAJINNÁ A VEREJNÁ ZELEN
			LÚKY, PASIENKY
			CINTORÍN
			LESY
			SADY
			IZOLAČNÁ ZELEN
			ORNÁ PŮDA
			OCHRANNÉ PÁSMA
			CESTA III. TRIEDY
			RÝCHLOSTNÉ KOMUNIKÁCIE
			ÚČELOVÉ KOMUNIKÁCIE
			TURISTICKÉ TRASY
			CYKLOTRASY, CYKLOCHODNÍKY
			VODNÉ TOKY
			ZÁPLAVOVÉ ÚZEMIE
			OCHRANA ZAST. ÚZEMIA PRED VODAMI-HRÁDZA
			MOKRAĎ
			NEHNUTELNÁ NÁRODNÁ KULTÚRNA PAMiatKA (NKP)
			ARCHEOLOGICKÁ LOKALITA
			VYMEZOVANIE PAMiatKOVÉHO OBJEKTU PARK (č.ÚZPF 2134/5)
			HRANICA OCHRANNÉHO PÁSMA NKP (č.ÚZPF 2134/1-5)
			POSED
			VYHLIADKOVÝ BOD
			MIESTO CIRKEVNÉHO VÝZNAMU
			PRAMEŇ
			VYSIELAČ

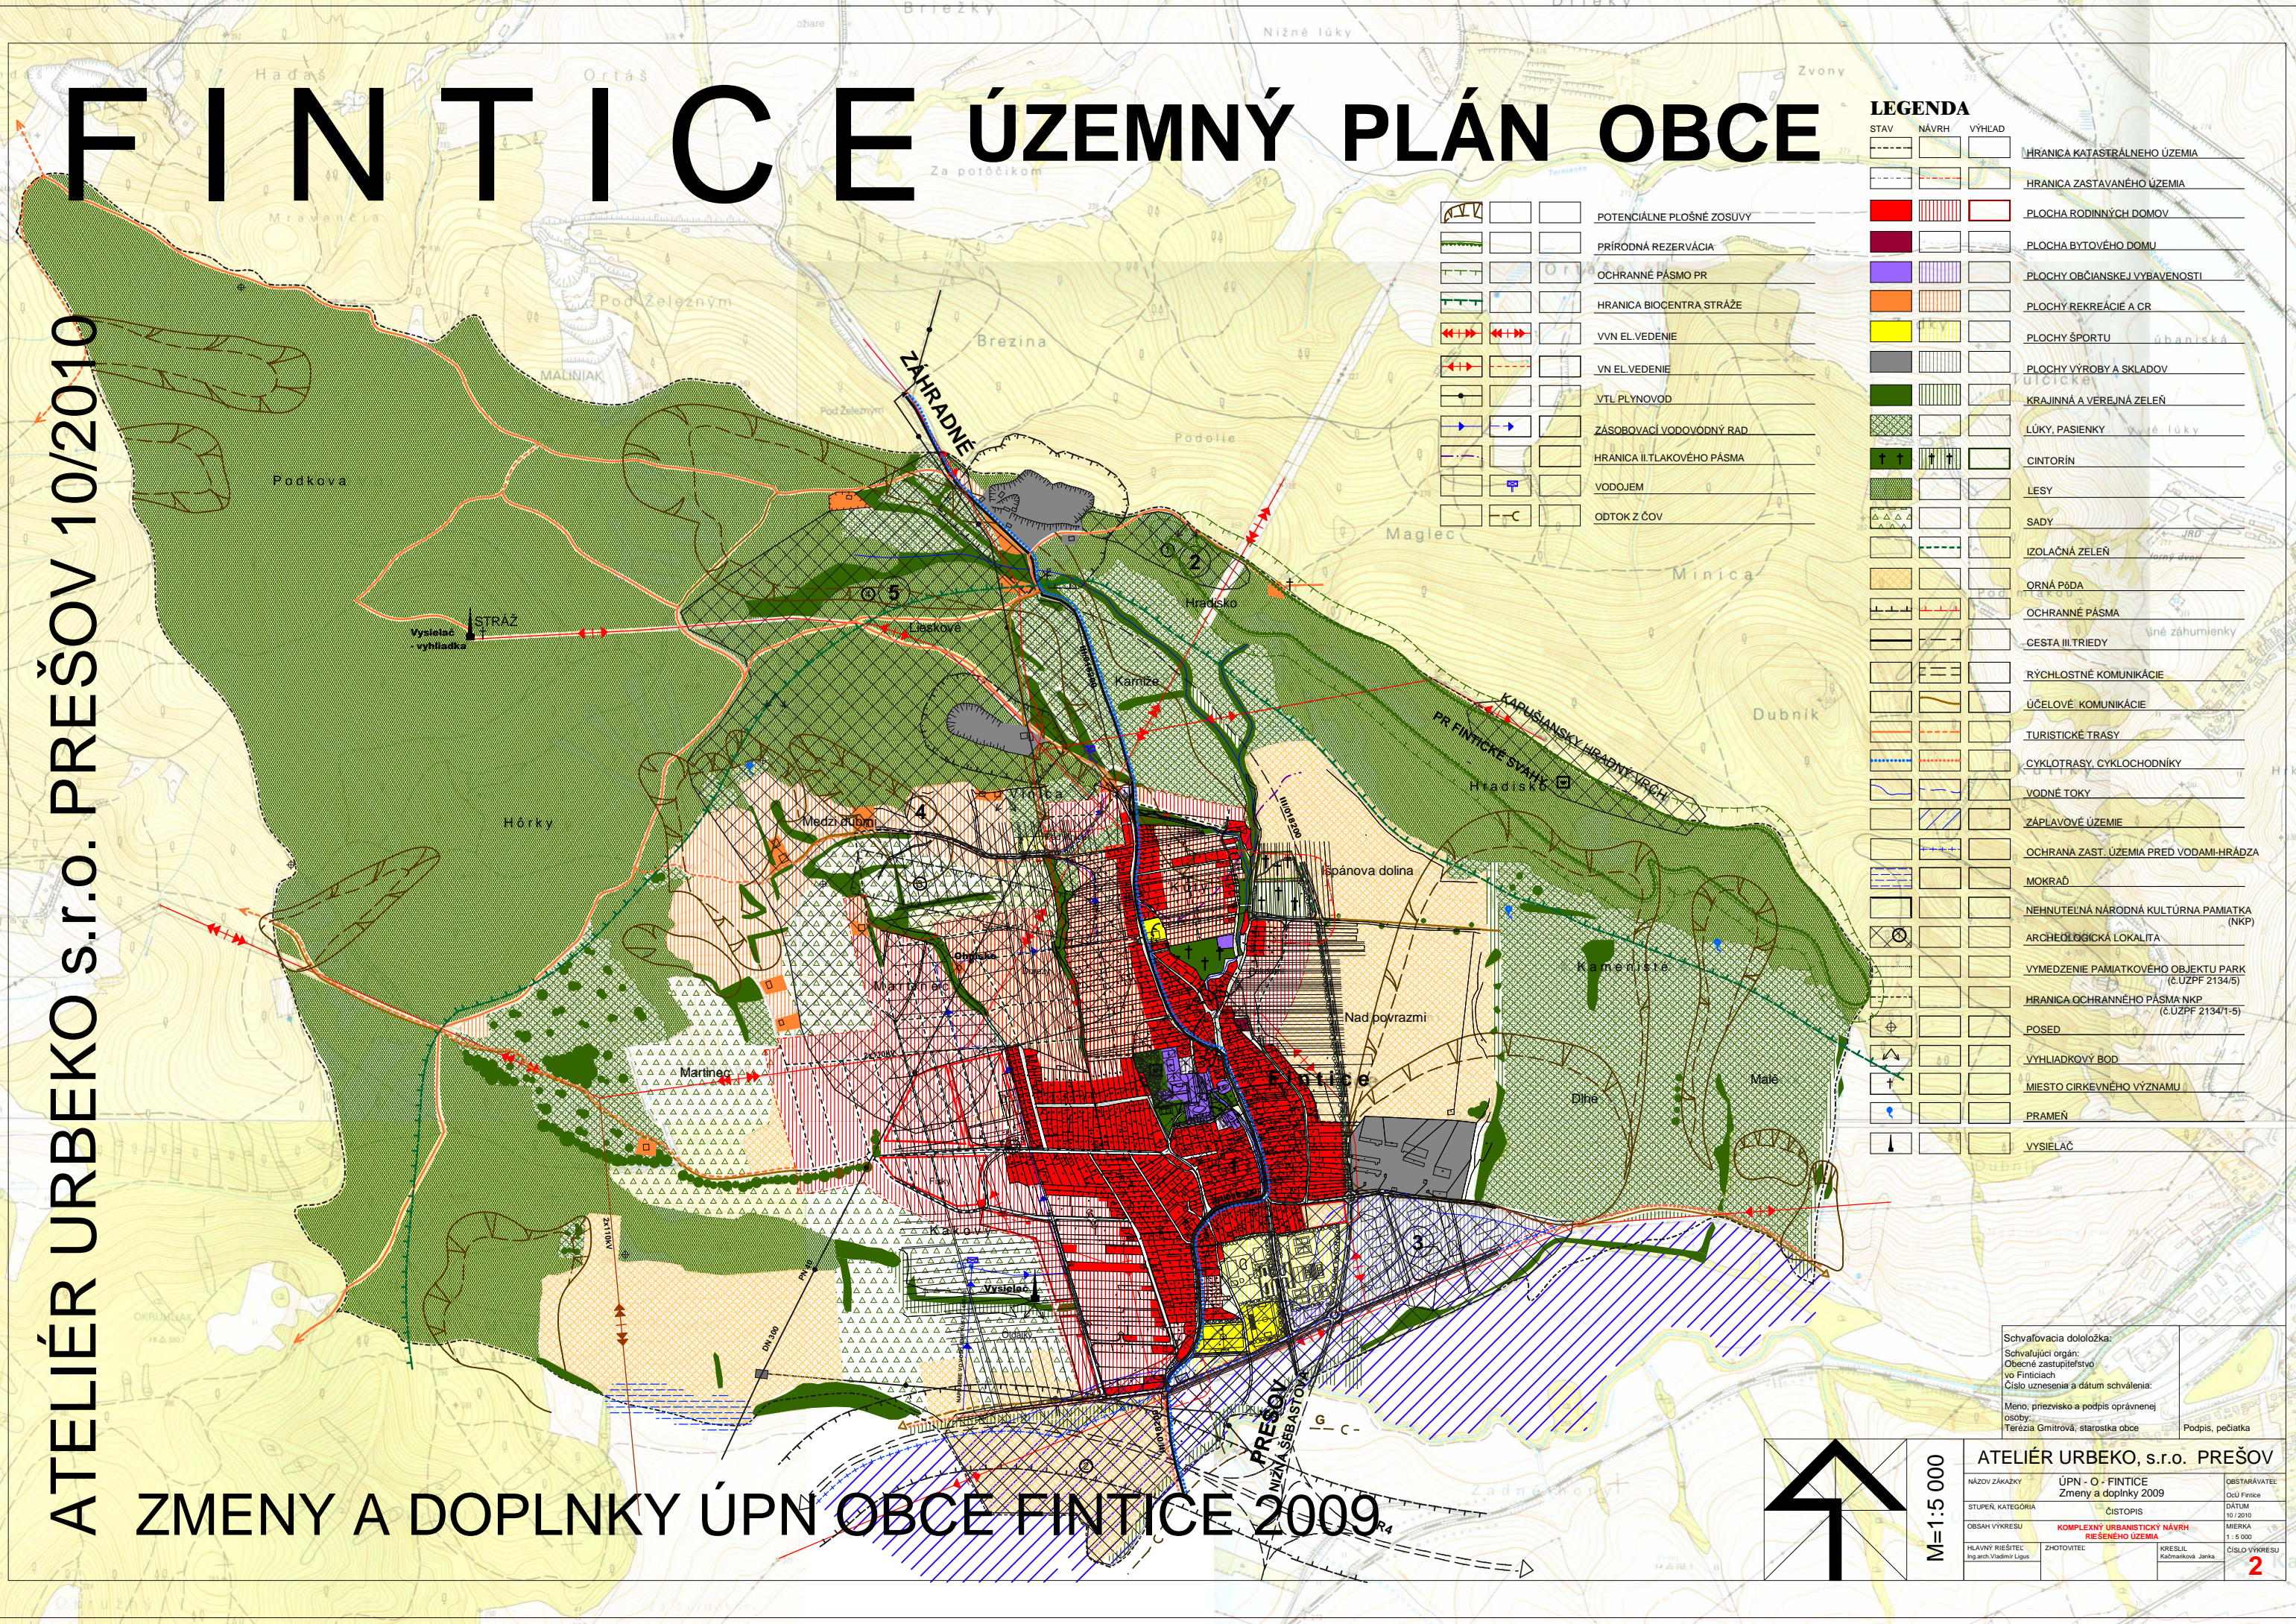

ZMENY A DOPLNKY ÚPN OBCE FINTICE 2009

Schvalovacia doložka:  
 Schválajúci orgán:  
 Obecné zastupiteľstvo  
 vo Finticiach  
 Číslo uznesenia a dátum schválenia:  
 Meno, priezvisko a podpis oprávnenej osoby:  
 Terezia Gmitrová, starostka obce

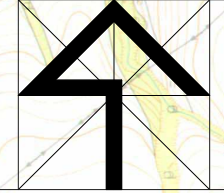

M=1:5 000	<b>ATELIÉR URBEKO, s.r.o. PREŠOV</b>		
	NÁZOV ZÁKAZKY	ÚPN - O - FINTICE Zmeny a doplnky 2009	OBSTARÁVATEĽ OaU Fintice
	STUPEŇ, KATEGÓRIA	ČISTOPIS	DÁTUM 10/2010
	OBŠAH VÝKRESU	KOMPLEXNÝ URBANISTICKÝ NÁVRH RIEŠENÉHO ÚZEMIA	MIERKA 1:5 000
HLAVNÝ RIEŠITEĽ Ing.arch.Vladimír Lipus	ZHOTOVITEĽ	KRESIL Kamalková Janka	ČÍSLO VÝKRESU <b>2</b>